



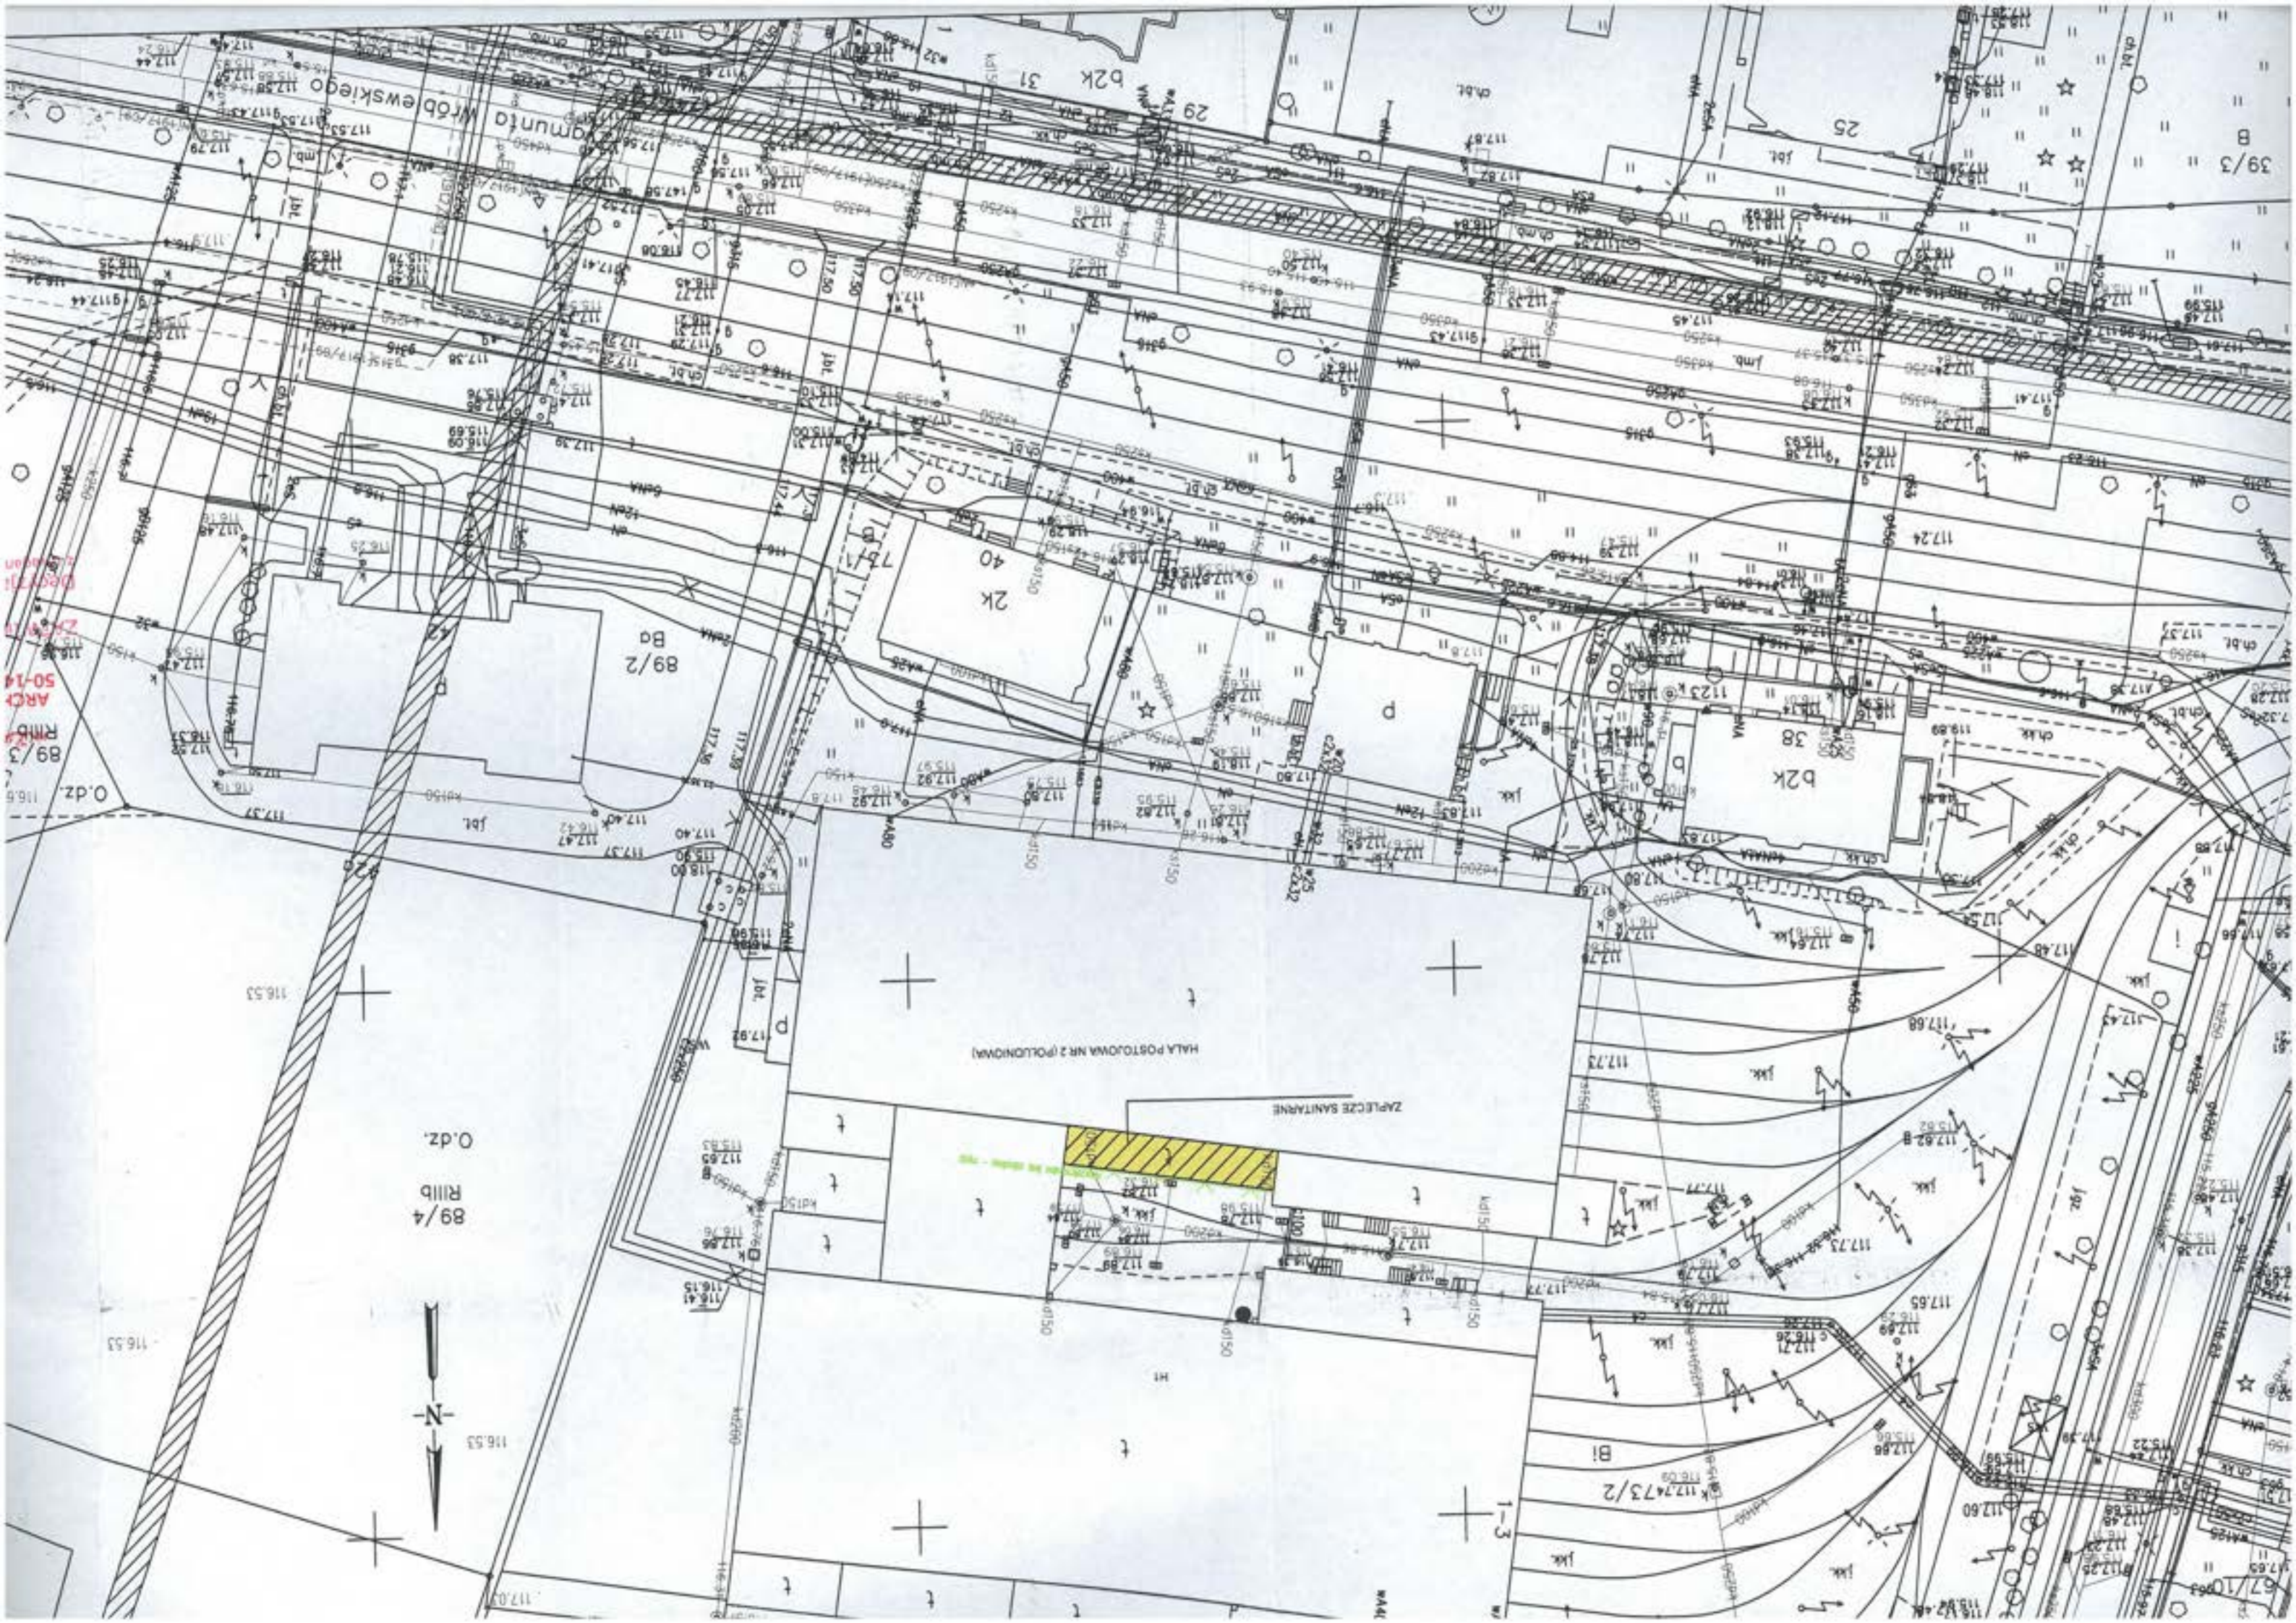

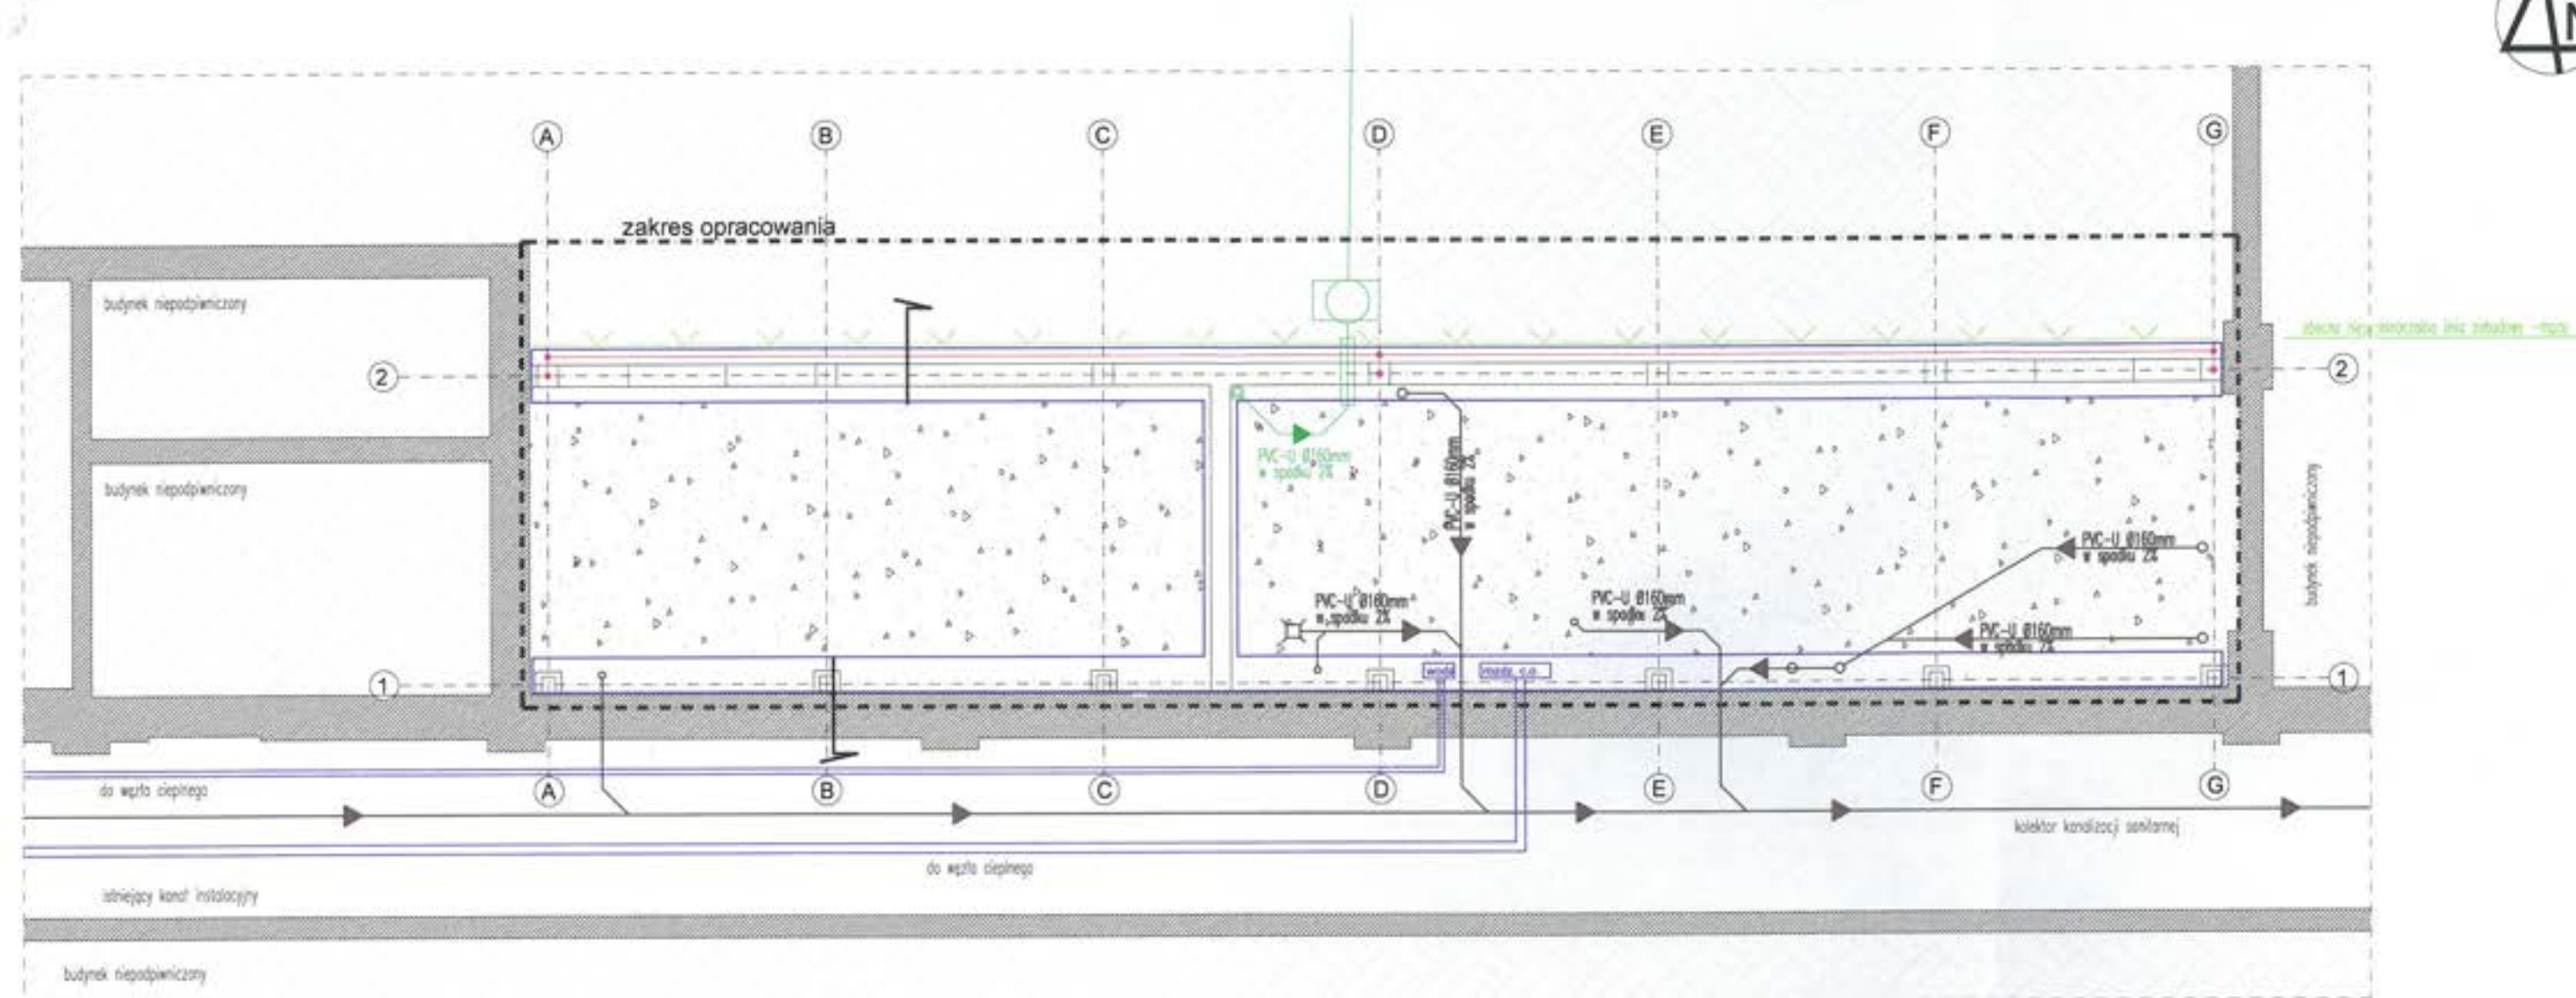

LEGENDA:

- [---] ZAKRES OPRACOWANIA
- WYT. Z MPZP - NIEPRZEKR. LINIA ZABUDOWY
- ELEMENTY BUDOWLANE ISTNIEJĄCE
- ELEMENTY BUDOWLANE PROJEKTOWANE
- ZASYPY Z KLIŃCA ŁAMANEGO W OBRYSIE BUDYNKU PROJEKTOWANEGO

Instalacje wod.-kan.:

- Trasa proj. kanalizacji sanitarnej
- Trasa proj. kanalizacji deszczowej
- Proj. przepust rurowy Ø250mm pod fundamentem

Instalacje c.o.:

- Rozdzielacz c.o.

Instalacje elektryczne:

- Uziom fundamentowy
bednarka Fe/Zn 40x5mm układana w "chudym betonie"
- Połączenie spawane zabezpieczone antykorozyjnie

INWESTOR: Centrum ds. Katastrof i Kłósk Żywiotowych "TRATWA"
ul. Henryka Probusa 9/4, 50-242 Wrocław

TEMAT: ROZBÓRKA I BUDOWA BUDYNKU ZAJEŻDNI W ZAKRESIE
OGÓCNEGO ZAPŁ. SOCJALNEGO ZLOKALIZOWANEGO PRZY HALI NR2
(POLONOWEJ) W ZAJEŻDNI TRAMWAJOWEJ DĄBIE

ADRES: UL. TRAMWAJOWA 1-3, 51-621 WROCLAW
(DZ. NR 732 AM-4 obr. DĄBIE, WROCLAW)

PROJEKTANT	NR UPN	PROJEKT	FUNKCJA
mgr inż. arch. Marcin Ruzicki	27396/UW	proj. architektoniczny	proj. architektoniczny
mgr inż. arch. Anna Górska-Rudzińska	3000/UW	proj. architektoniczny	proj. architektoniczny
mgr inż. Adam Górcz	18698/UW	proj. architektoniczny	proj. architektoniczny
mgr inż. Anna Orlin	12/11	proj. architektoniczny	proj. architektoniczny
mgr inż. Piotr Półchawski	008048/PWBS/18	proj. architektoniczny	proj. architektoniczny
mgr inż. Marcin Kosiński	152005/15	proj. architektoniczny	proj. architektoniczny
mgr inż. Alina Półchawska	22010/UW	proj. architektoniczny	proj. architektoniczny
mgr inż. Barbara Męczyńska	888/UW	proj. architektoniczny	proj. architektoniczny

TYTUL RYSUNKU: RZUT PODŁOŻY - FUNDAMENTY


STADIUM: Pb

DATA OPR.: 18.12.19

SKALA: 1/75

NR RYS.: A.02

mgr inż. arch. architekt
MARCEJ RUDZIŃSKI
ul. Henryka Probusa 9/4, 50-242 Wrocław
tel. 71 732 41 41
e-mail: marcin.rudziński@tratwa.pl

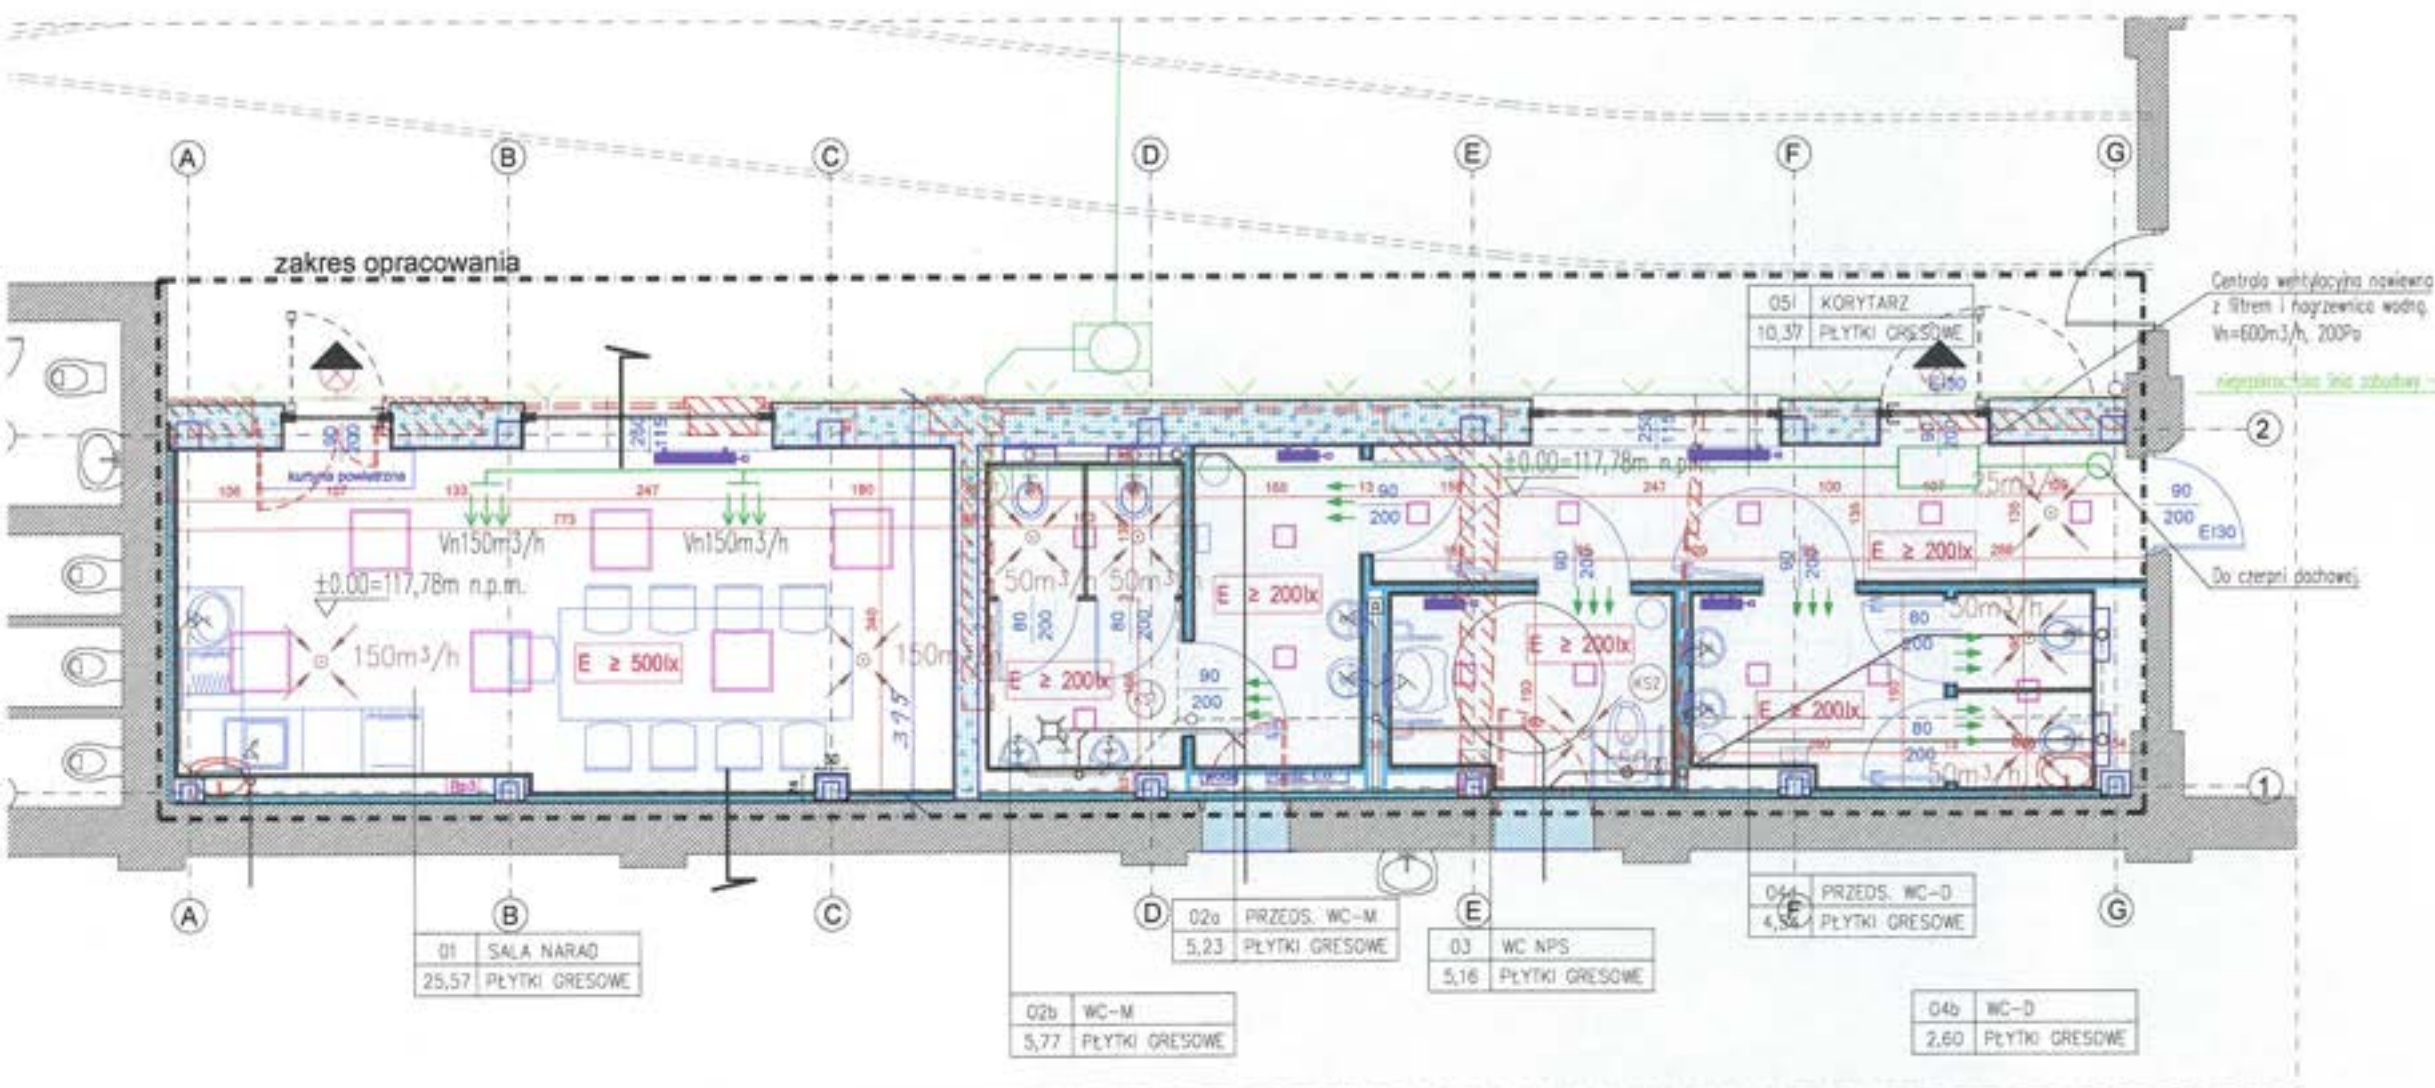


- układ warstw od góry:
- warstwa wykończeniowa d=2,0cm
- powłoka uszczelniająca hydroizolacyjna
- podkład jastrychowy zbrojony d=7,0cm
- styropian EPS-200 d=20,0 cm
- folia PCV budowlana
- izolacja przeciwwilgociowa z podwójnej papy asfaltowej termozgrzewanej d=1,0cm
- podbudowa z betonu C12/15 niezbrojona d=10,0cm
- podkład piaskowy zagęszczany warstwowo d=40,0 cm

- mineralna izolacja przeciwwilgociowa d=1,0cm
- polistyren ekstrudowany d=20,0cm
- mur z bloczków betonowych d=25,0cm
- mineralna izolacja przeciwwilgociowa d=1,0cm

- tynk siłkatowy barwiony w masie d=0,5cm
- zaprawa klejowa zbrojona podwójnie d=0,8 cm
- wełna mineralna d=20,0cm
- mur z bloczków gazobetonowych d=25,0cm
- tynk gipsowy d=2,0cm

NR1, RY5... A 03

MARCIN ROZENKOWSKI
architekt
bez ograniczeń do projektowania
architektonicznej nr ewid. 2301

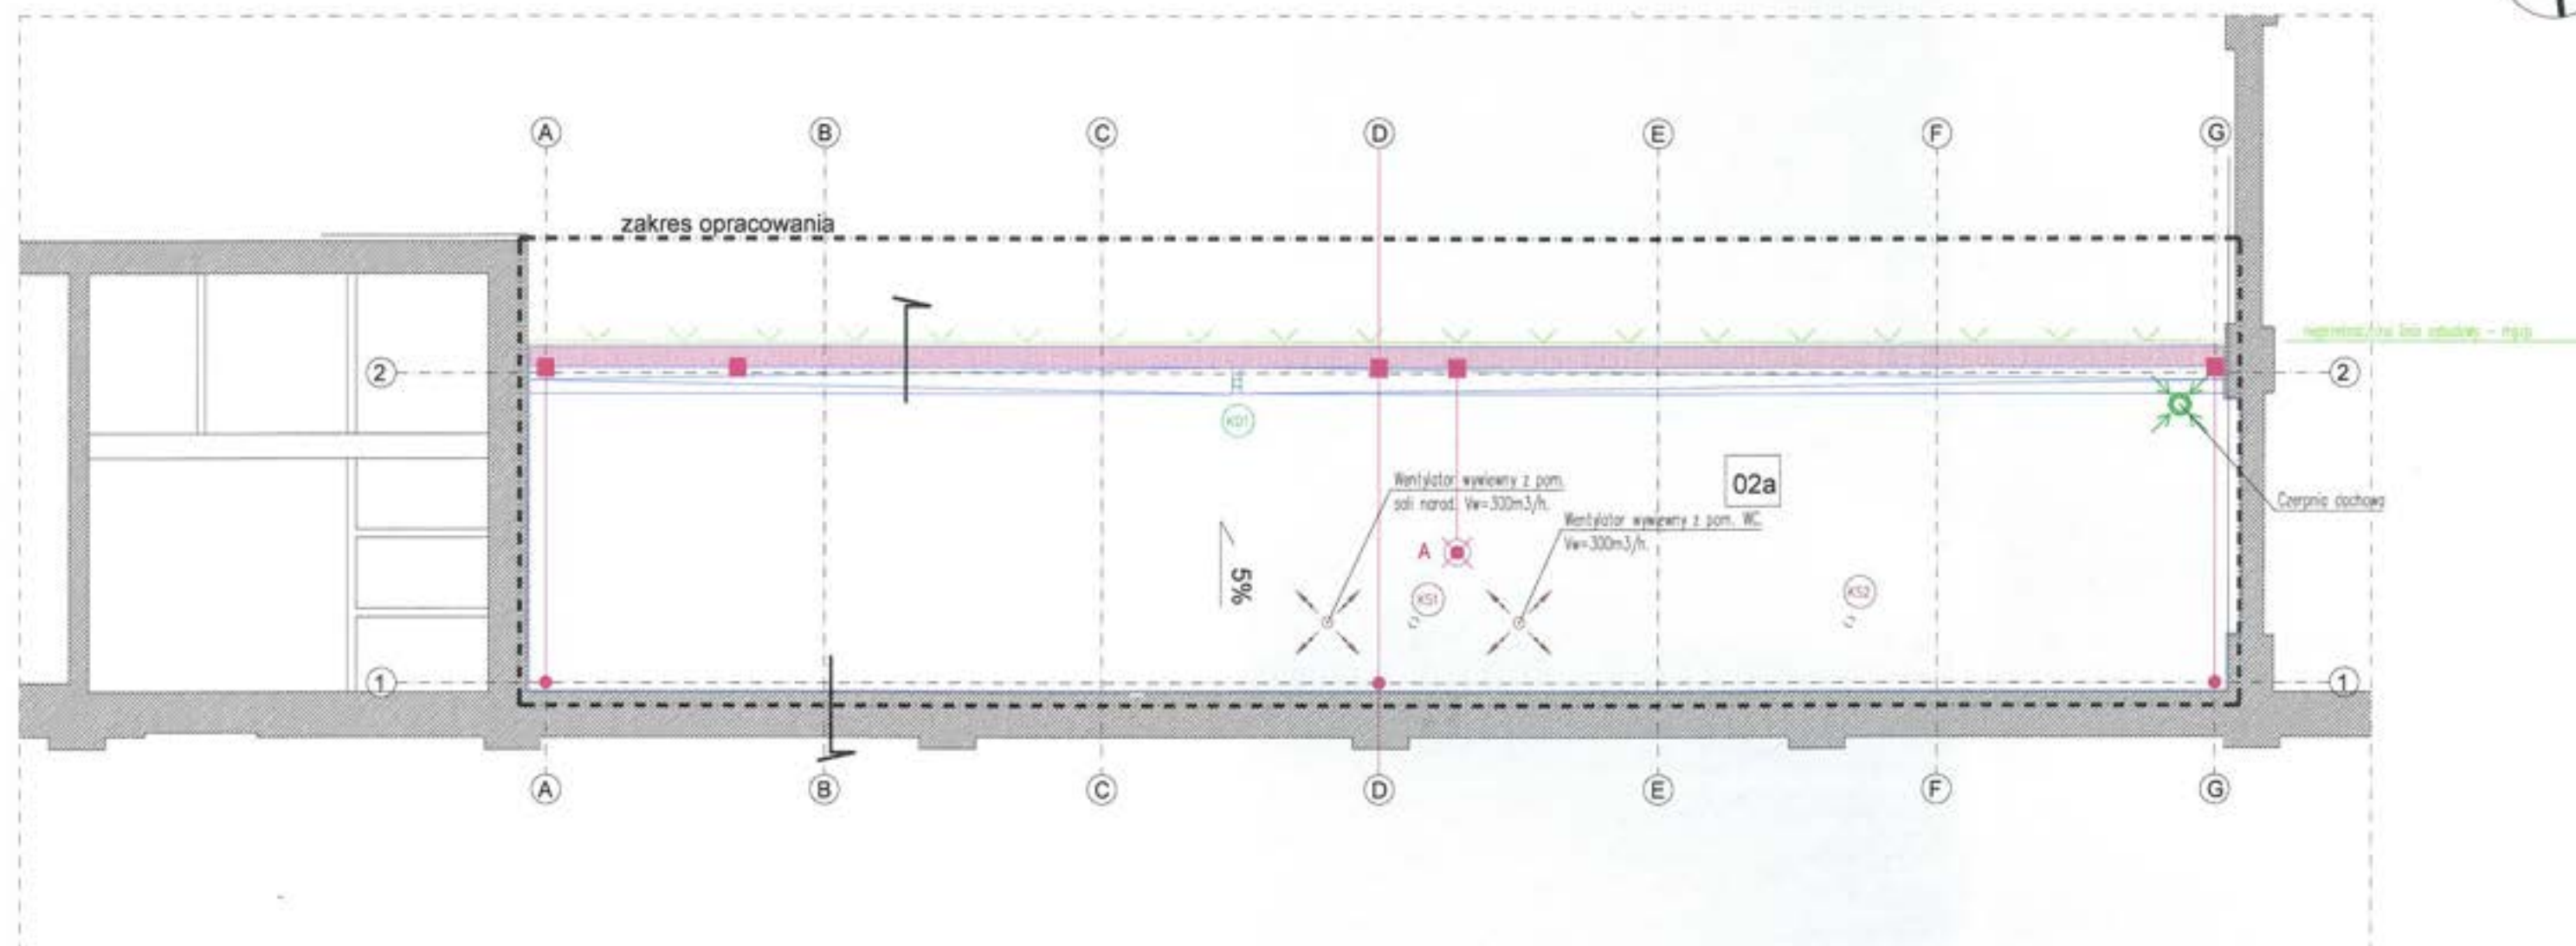

LEGENDA:

[---] ZAKRES OPRACOWANIA

WYT. Z MPZP - NIEPRZEKR. LINIA ZABUDOWY

ELEMENTY BUDOWLANE ISTNIEJĄCE

ELEMENTY BUDOWLANE PROJEKTOWANE

Instalacja wentylacji mechanicznej:



lok. wentylatora wywiewnego

Instalacje wod.-kan.:



Pion kanalizacji sanitarnej



Wpust kanalizacji deszczowej

Instalacje elektryczne:



Przewód odprowadzający - drut Fe/Zn Ø10mm
układany w konstrukcji żelbetowej



Zwód poziomy: blacha stalowa ocynkowana gr. 0,7mm



Zwód poziomy: drut Fe/Zn Ø8



Złącze krzyżowe/rynnowe



Maszt odgromowy h=2,0m, (ochrona urządzeń na dachu)

02a


Stropodach niewentylowany - $U=0,147 \text{ W/K} \cdot \text{m}^2$

układ warstw od góry:

- izolacja przeciwwilgociowa z podwójnej papy asfaltowej termozgrzewanej $d=1,0 \text{ cm}$
- podkład jastrychowy zbrojony $d=7,0 \text{ cm}$
- folia PCV budowlana
- styroplan EPS-200 $d=20,0 \text{ cm}$
- warstwa paroizolacyjna
- strop z płyt stropowych wg pb konstrukcji

INWESTOR	Centrum ds. Katastrof i Kłęk Żywiolowych „TRATWA” ul. Henryka Probusa 9/4, 50-242 Wrocław	STADIUM	Pd
TEMAT	ROZBÓRKA I BUDOWA BUDYNKU ZAJEŻDNI W ZAKRESIE OBECNEGO ZAPŁ. SOCJALNEGO ZLOKALIZOWANEGO PRZY HALI NR2 (POŁUDNIOWEJ) W ZAJEŻDNI TRAMWAJOWEJ DABE	DATA OPR.	25.10.2023
ADRES	UL. TRAMWAJOWA 1-3, 51-621 WROCLAW (DZ. NR 732, AM-4, obr. DABE, WROCLAW)	SKALA	1/75
PROJEKTANT	NR UPR. PROJEKT. FUNKCJA		
mgr inż. arch. Marcin Rozenkowski	273/94/LW	proj. tr. architektoniczne	
mgr inż. arch. Anna Górska-Rozenkowska	3/55/DLW	proj. tr. architektoniczne	
mgr inż. Adam Gierczak	188/94/LW	proj. tr. konstrukcyjne	
mgr inż. Anna Odimek	12/11	proj. tr. konstrukcyjne	
mgr inż. Piotr Piłchowski	005/94S/PWS/15	proj. tr. instalacyjne	
mgr inż. Marcin Kaczkowski	152/00S/13	proj. tr. instalacyjne	
mgr inż. Alina Falcusiewicz	225/93/LW	proj. tr. instalacyjne	
mgr inż. Barbara Marchwicki	95/95/LW	proj. tr. instalacyjne	
TYTUL RYSUNKU	RZUT POZIOMY - DACH	NR RYS.	A.04

mgr inż. architekt
MARCIAN ROZENKOWSKI
bądź ogranyżone do projektowania
architektonicznego w specjalności
projektowania i nr ewid. 273/94/LW
członek I DGA, DZ nr.

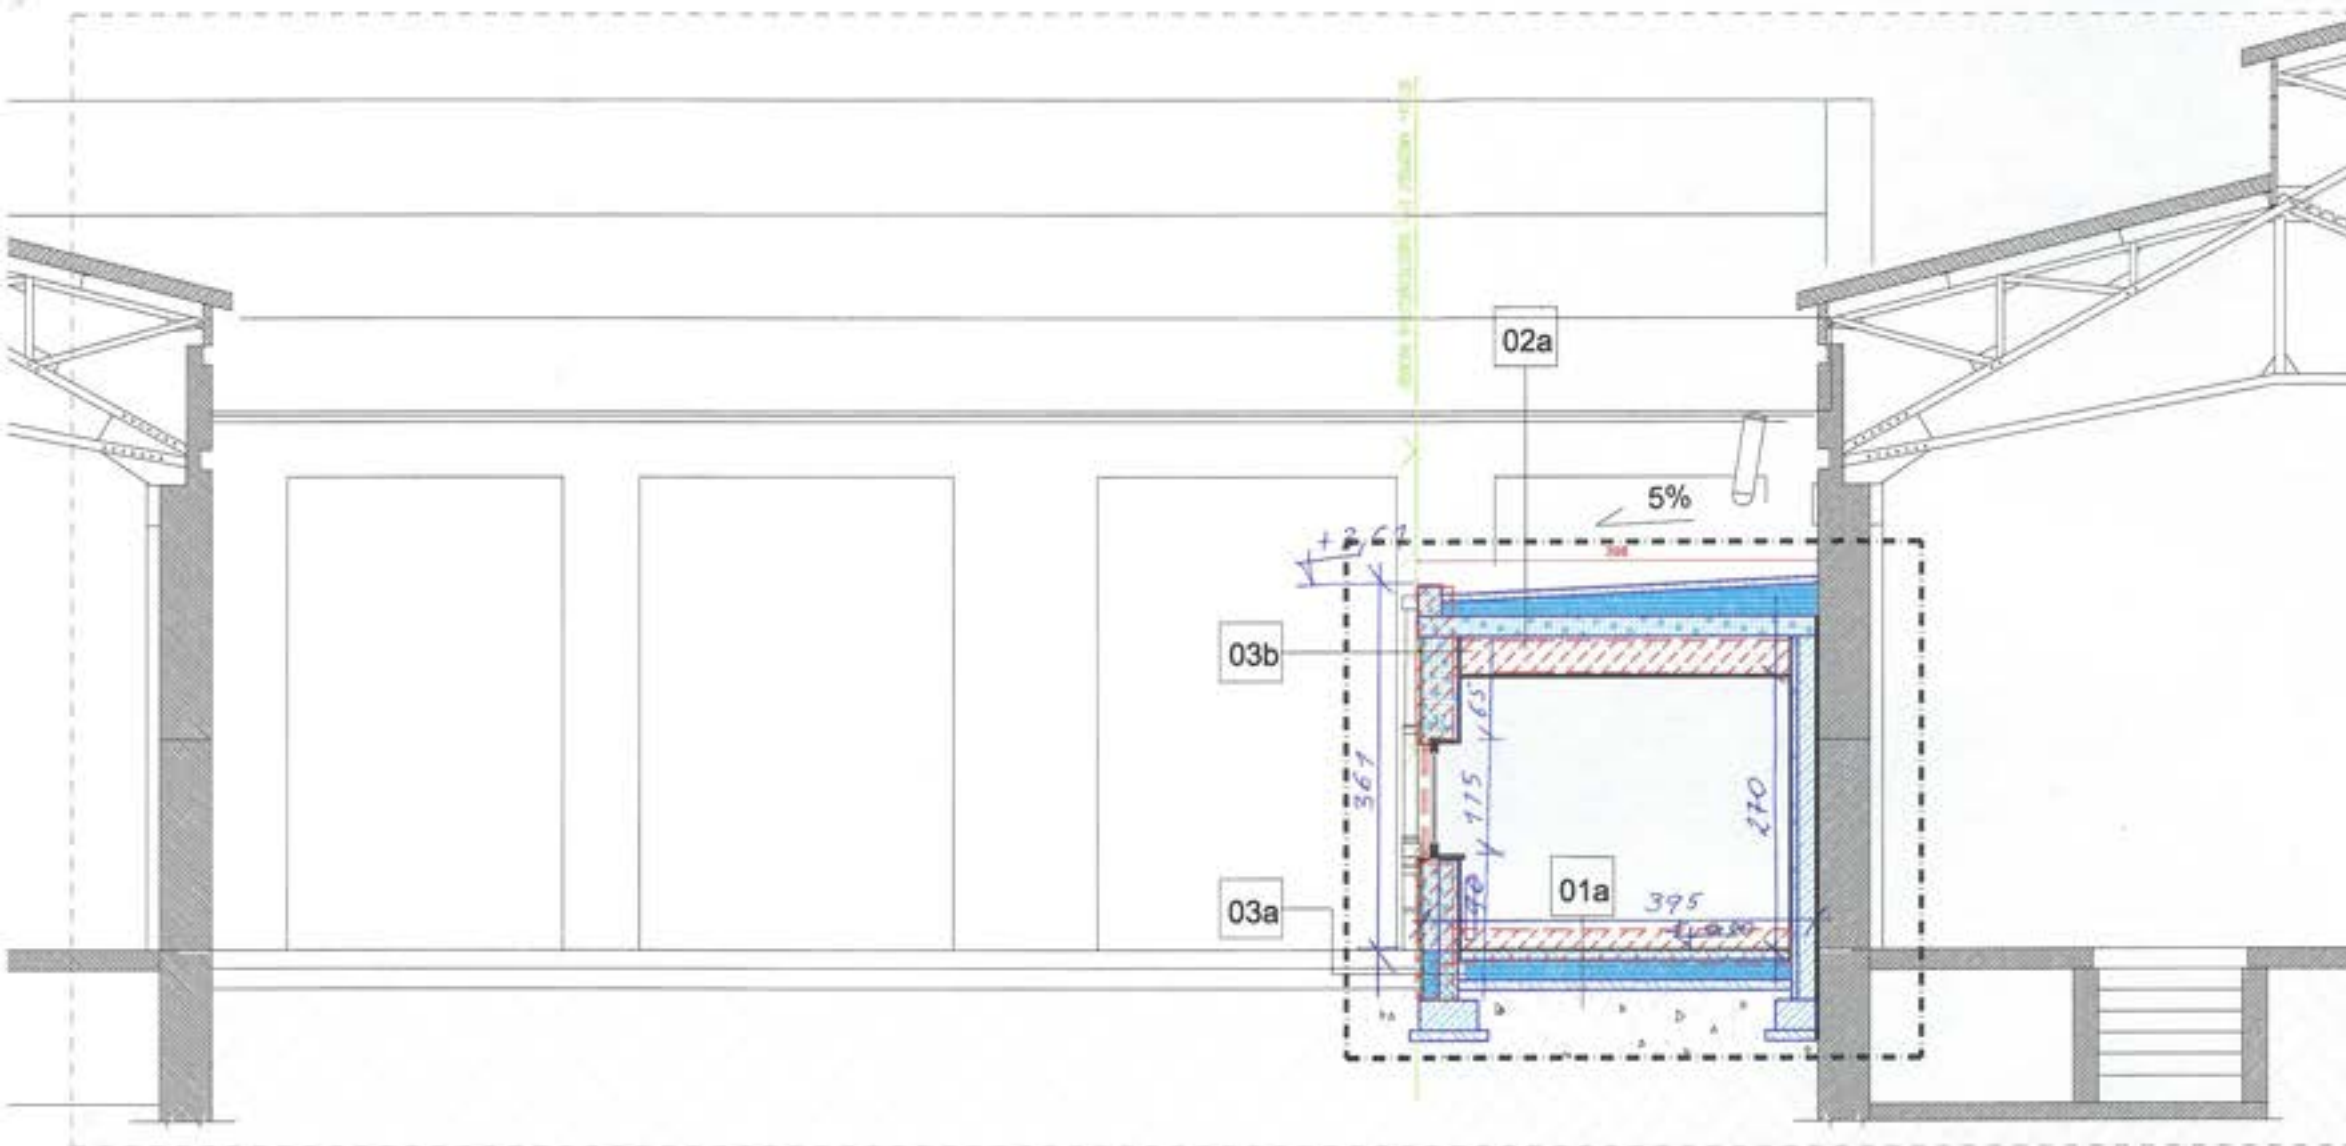

LEGENDA:

- [---]** ZAKRES OPRACOWANIA
- [---]** ELEMENTY BUDOWLANE DO ROZBIÓRKI
- [---]** WYT. Z MPZP - NIEPRZEKR. LINIA ZABUDOWY
- [---]** ELEMENTY BUDOWLANE ISTNIEJĄCE
- [---]** ELEMENTY BUDOWLANE PROJEKTOWANE:
 ściany z gazobetonu,
 ściany z cegły pełnej na zaprawie cementowej,
 trzpienie żelbetowe,
 sufity podwieszane modułowe,
 izolacje termiczne/akustyczne.

- 01a** Posadzka na gruncie - $U=0,209 \text{ W/K} \cdot \text{m}^2$
 układ warstw od góry:
 - warstwa wykończeniowa $d=2,0 \text{ cm}$
 - podkład jastrychowy zbrojony $d=7,0 \text{ cm}$
 - styropian EPS-200 $d=20,0 \text{ cm}$
 - folia PCV budowlana
 - izolacja przeciwwilgociowa z podwójnej papy asfaltowej termozgrzewanej $d=1,0 \text{ cm}$
 - podbudowa z betonu C12/15 niezbrojona $d=10,0 \text{ cm}$
 - podkład płaskowy zagęszczany warstwowo $d=40,0 \text{ cm}$

- 02a** Stropodach niewentylowany - $U=0,147 \text{ W/K} \cdot \text{m}^2$
 układ warstw od góry:
 - izolacja przeciwwilgociowa z podwójnej papy asfaltowej termozgrzewanej $d=1,0 \text{ cm}$
 - podkład jastrychowy zbrojony $d=7,0 \text{ cm}$
 - folia PCV budowlana
 - styropian EPS-200 $d=20,0 \text{ cm}$
 - folia PCV budowlana
 - strop z płyt stropowych wg pb konstrukcji

- 03a** Ściana zewnętrzna fundamentowa do poziomu terenu - $U=0,171 \text{ W/K} \cdot \text{m}^2$
 układ warstw od zewnątrz do wewnątrz:
 - mineralna izolacja przeciwwilgociowa $d=1,0 \text{ cm}$
 - polistyren ekstrudowany $d=20,0 \text{ cm}$
 - mur z bloczków betonowych $d=25,0 \text{ cm}$
 - mineralna izolacja przeciwwilgociowa $d=1,0 \text{ cm}$

- 03b** Ściana zewnętrzna od poziomu terenu - $U=0,168 \text{ W/K} \cdot \text{m}^2$
 układ warstw od zewnątrz do wewnątrz:
 - tynk barwiony w masie $d=0,5 \text{ cm}$
 - tynk podkładowy $d=1,0 \text{ cm}$
 - mur z bloczków gazobetonowych $d=38,5 \text{ cm}$
 - tynk gipsowy $d=2,0 \text{ cm}$

INWESTOR:	Centrum ds. Katastrof i Kąpek Żywiolowych „TRATWA” ul. Henryka Probusa 8/4, 50-242 Wrocław	STADIUM:	Pb
TEMAT:	ROZBIÓRKA I BUDOWA BUDYNKU ZAJEŻDNI W ZAKRESIE OBECNEGO ZAPŁ. SOCJALNEGO ZLOKALIZOWANEGO PRZY HALI NR2 (POŁUDNIOWE) W ZAJEŻDNI TRAMWAJOWEJ DĄBIE	DATA:	20.11.2020
ADRES:	UL. TRAMWAJOWA 1-3, 51-421 WROCLAW (DZ. NR 732, AM-4, str. DĄBIE, WROCLAW)	SKALA:	1/75
PROJEKTANT:	NR UPR. PROJEKT. FUNKCJA		
mgr inż. arch. Marcin Rozenkowski	273/95/LW	mgr inż. architektura	
mgr inż. arch. Anna Górska-Rozentowska	5/00/DUN	mgr inż. architektura	
mgr inż. Adam Olszowski	188/98/LW	mgr inż. konstrukcja	
mgr inż. Anna Olszowska	12/11	mgr inż. konstrukcja	
mgr inż. Piotr Różycki	005/0348/PW/05/18	mgr inż. instalacje	
mgr inż. Marcin Kłoczko	153/005/10	mgr inż. instalacje	
mgr inż. Alina Palczewska	226/92/LW	mgr inż. elektryka	
mgr inż. Barbara Mądrzak	88/88/LW	mgr inż. elektryka	
Tytuł rysunku:	PRZESZCZEGÓLNY	NR RYS.	A.05

mgr inż. arch. Marcin Rozenkowski
 nr uprawnień: 273/95/LW
 nr uprawnień: 5/00/DUN
 nr uprawnień: 188/98/LW
 nr uprawnień: 12/11
 nr uprawnień: 005/0348/PW/05/18
 nr uprawnień: 153/005/10
 nr uprawnień: 226/92/LW
 nr uprawnień: 88/88/LW