


PRZEKRÓJ B-B

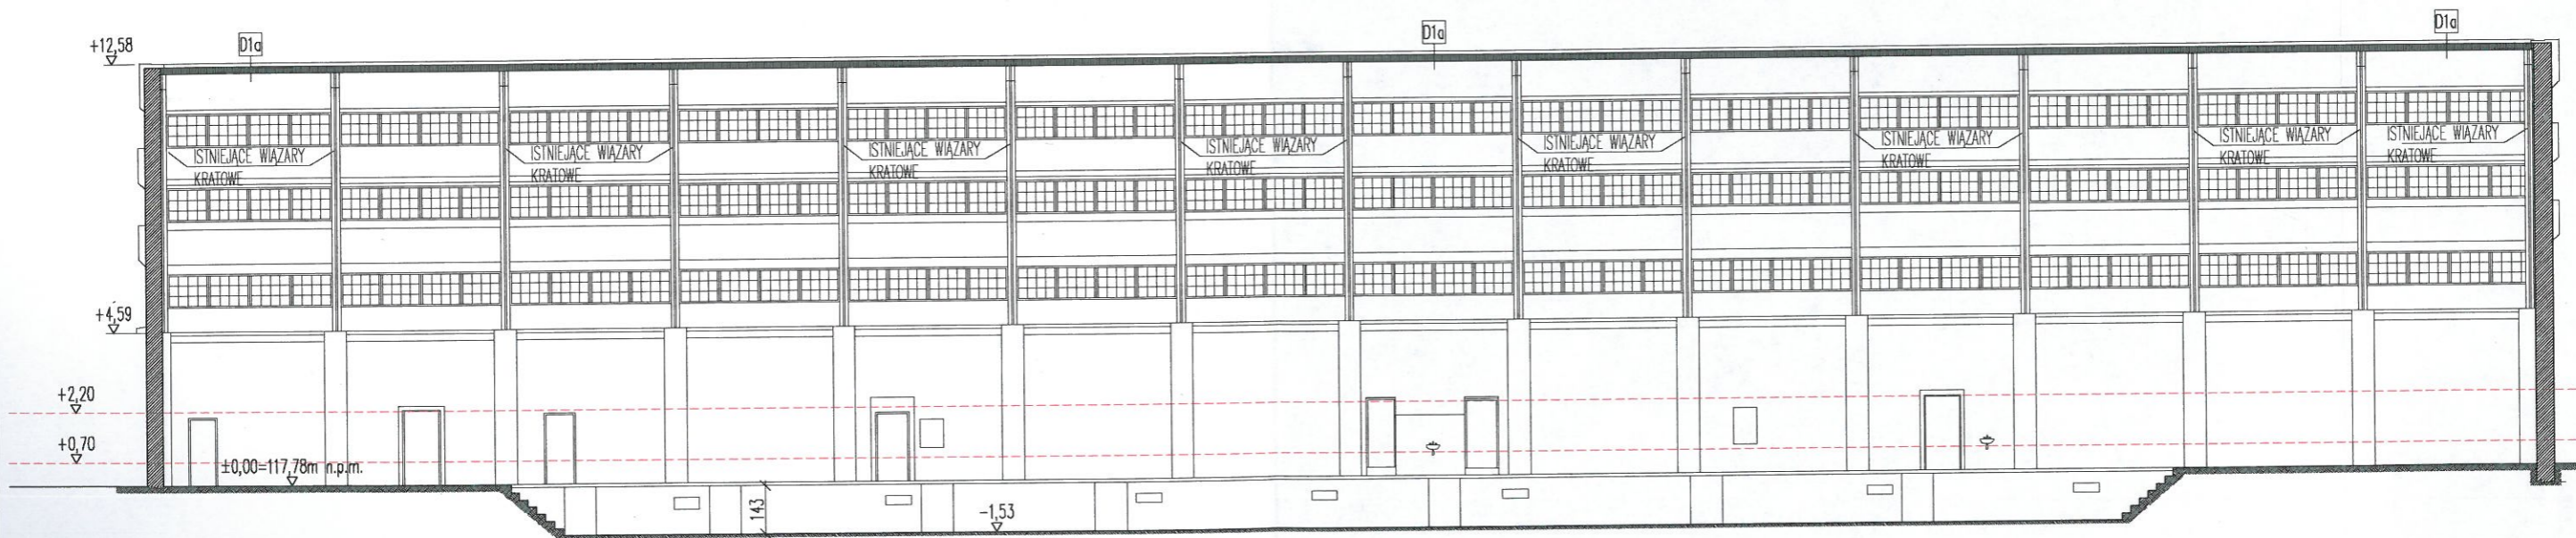

PRZEKRÓJ A-A

- UWAGI I ZALECENIA
1. Zakres wył.
 2. Wszystkie
 3. Wszystkie
 4. Uwagi i o
 5. Wszystkie
 6. Projekt ar
 7. Elementy

INWESTOR S

UMOWA

NAZWA I ADRES F
WE WROC

ZESPÓŁ

PROJEKTAR

mgr inż. c

SPRAWDZA

Jakub Goń

OPRACOWA

mgr inż. c

BRANŻA

PLIK

