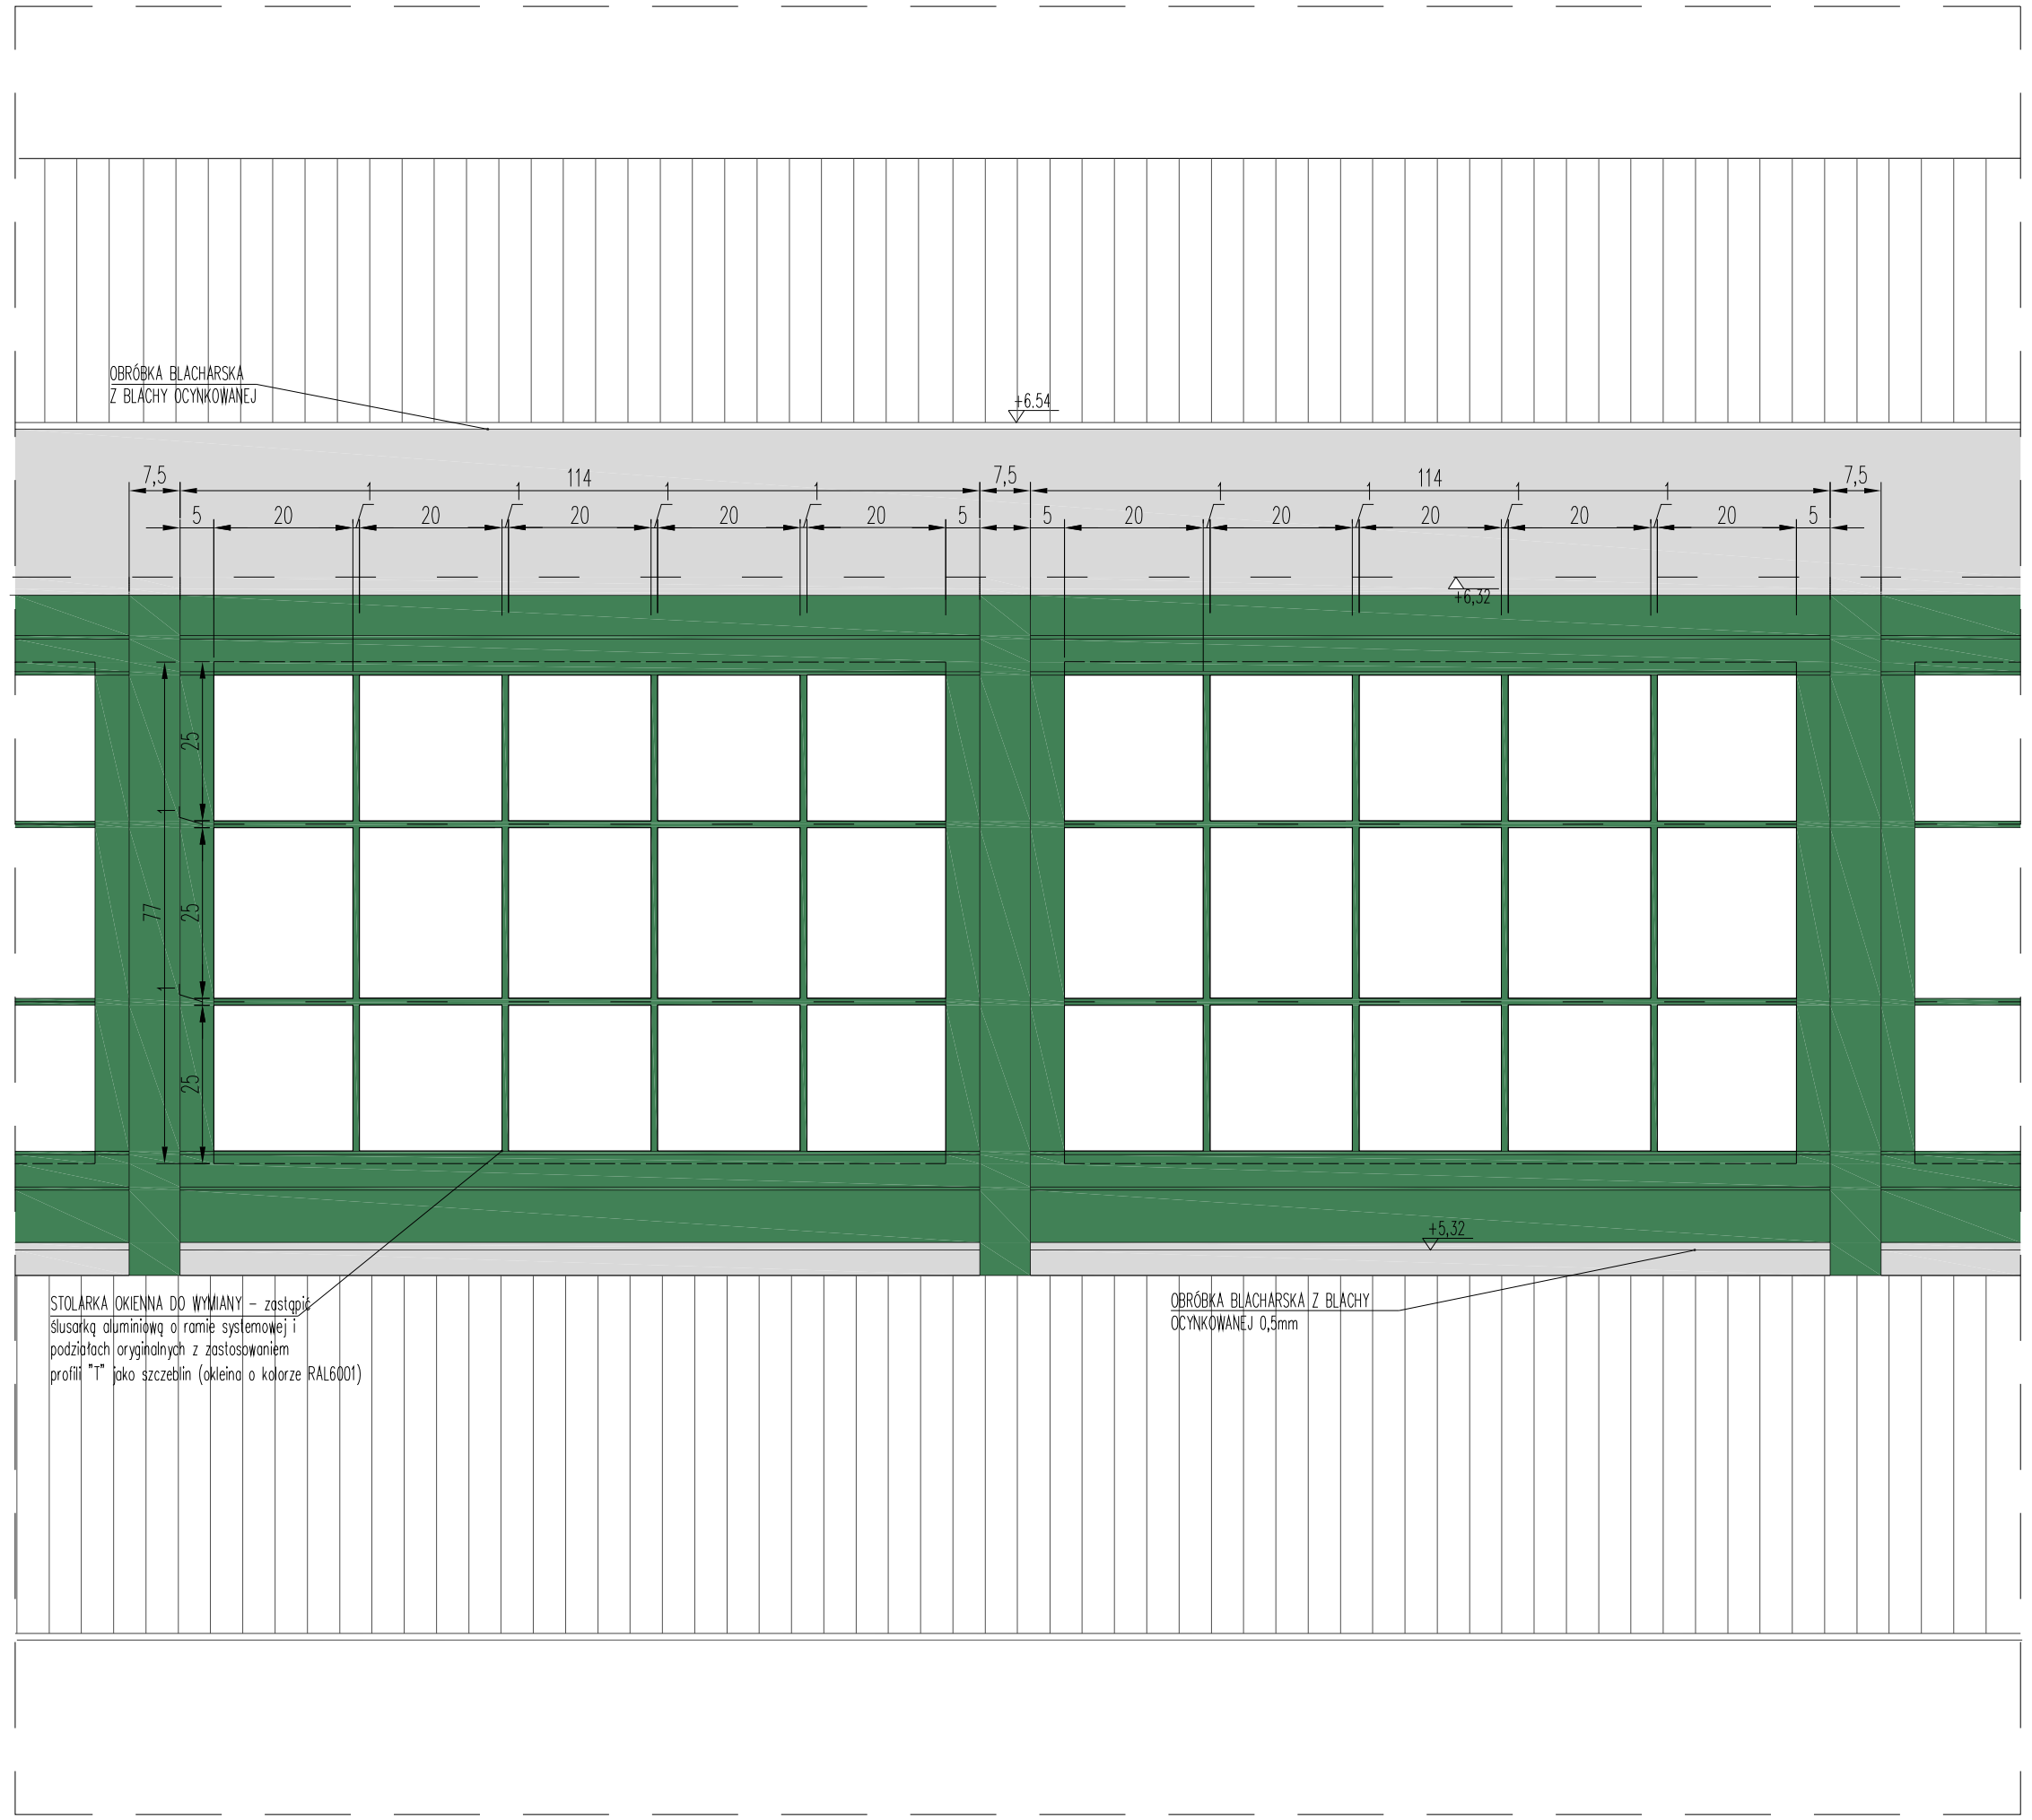

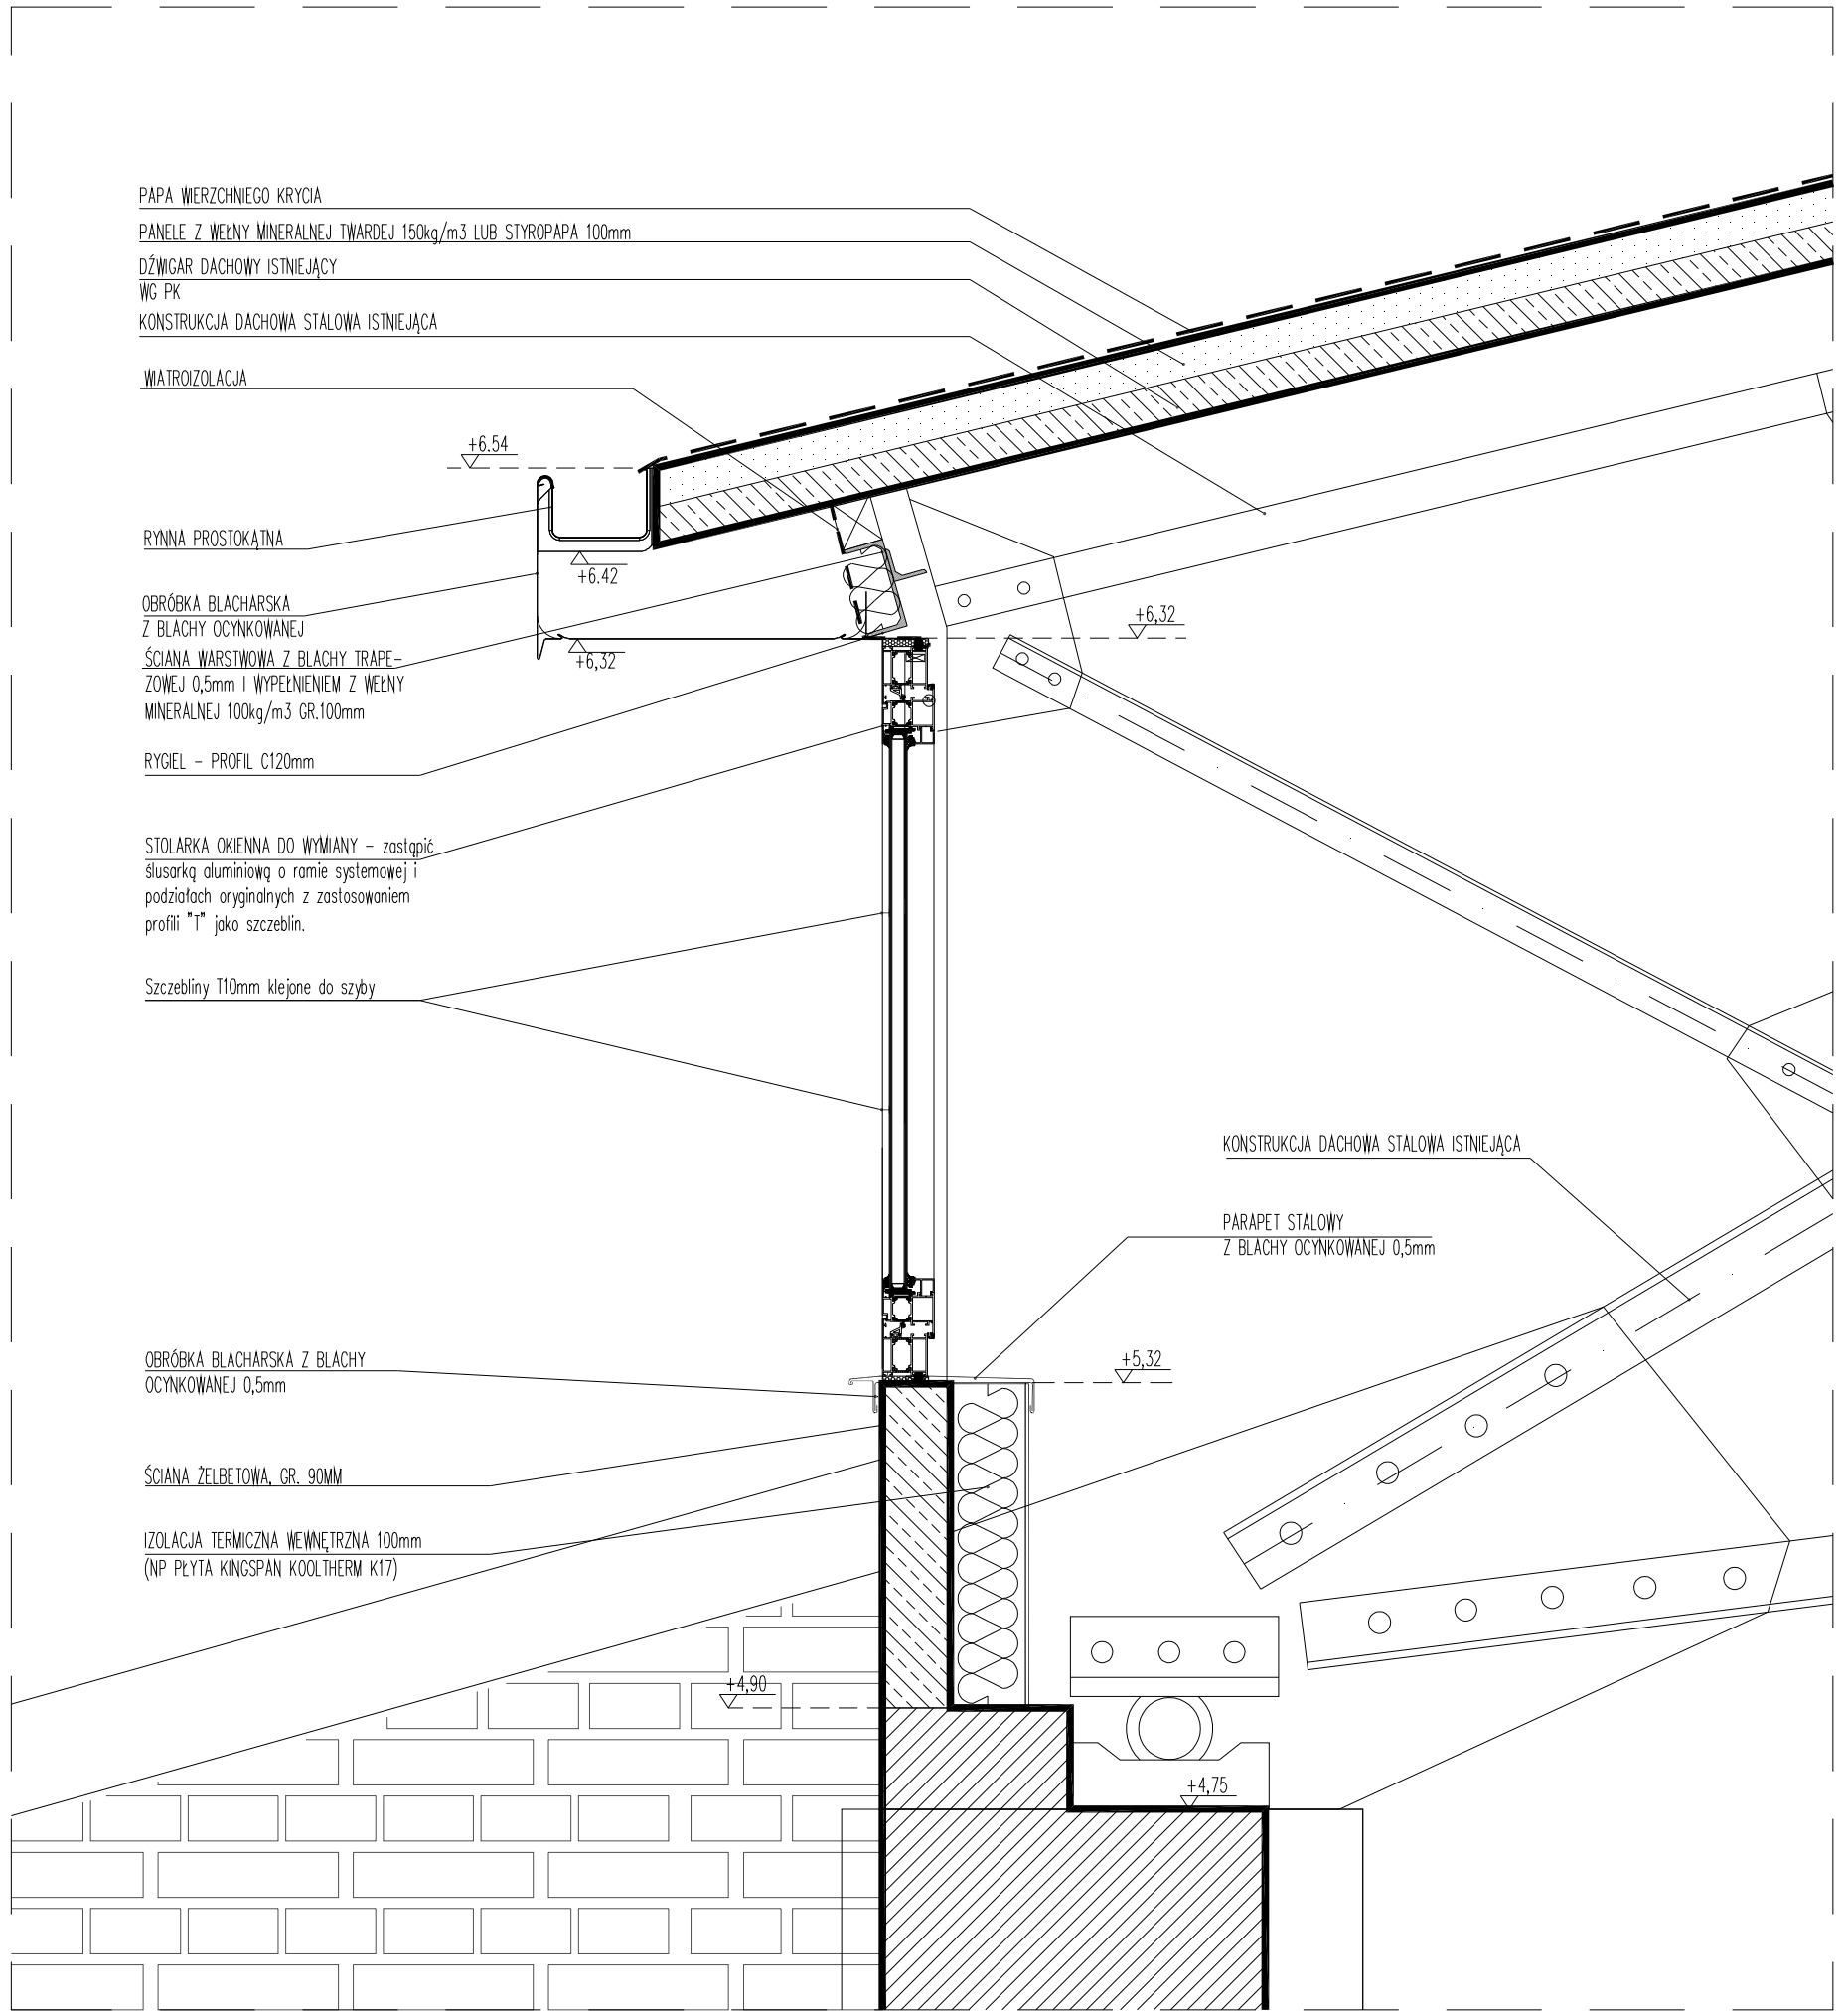

UWAGI I ZALECENIA

1. Zakres wykonania i obowiązki przy robotach budowlanych zgodnie ze sztuką budowlaną (Warunki Techniczne Wykonania i Odbioru Robót Budowlano-Montażowych).
2. Wszystkie zastosowane w projekcie materiały rozwiązania technicznei urządzenia powinny odpowiadać normom bezpieczeństwa p/poż. i bhp (powinny posiadać odpowiednie atesty i aprobaty).
3. Wszystkie rozwiązania techniczne związane z określoną technologią należy wykonać dokładnie wg wytycznych i zaleceń producenta.
4. Uwagi i opisy zamieszczane w części rys. projektu stanowią integralną część niniejszego opracowania.
5. Wszystkie wymiary, otwory i rzędne należy sprawdzić na budowie, a w przypadku wystąpienia różnic należy skontaktować się z projektantem.
6. Projekt architektoniczny rozpatrywać łącznie z projektami branżowymi.
7. Elementy stalowe konstrukcji głównej budynku zabezpieczyć przeciw-pożarowo za pomocą materiałów uzgodnionych z inwestorem i projektantem.

INWESTOR

STOWARZYSZENIE CENTRUM DS. KATASTROF I KLĘSK ŻYWIOŁOWYCH
"TRATWA"
UL. HENRYKA PROBUSA 9/4
51-649 WROCŁAW

UMOWA X

NAZWA I ADRES

REMONT DACHU BUDYNKÓW DAWNEJ ZAJEZDNI MPK NR 6 "DĄBIE"
WE WROCŁAWIU PRZY UL. TRAMWAJOWEJ 1-3, (DZ. NR 73/2, AM-4, OBRĘB: DĄBIE
JEDN. EW.: WROCŁAW

ZESPÓŁ:		NR UPR.	PODPIS
PROJEKTANT	SPECJ.:	ARCHITEKTURA	
mgr inż. arch. Łukasz Daleczko		07/09/DOIA	
SPRAWDZAJĄCY	SPECJ.:	ARCHITEKTURA	
Jakub Gołąbek		11/DSOKK/2016	
OPRACOWANIE			
		–	

BRANŻA	ARCHITEKTURA	STADIUM	PB
SKALA	1:10		
PLIK	WZD-GDA-ARC-PB	NR RYS.	A-05
DATA	20.12.2021		

GOŁĄBEK DALECZKO ARCHITEKCI
WROCŁAW, UL.BACZYŃSKI,LELEŃSKI 8e7
+48 502 206 943, +48 605 663 785

RYSUNEK

DETAL OSADZENIA OKNA