


CIANĘ WYKOPU
ALEŻY ZABEZPIECZYĆ

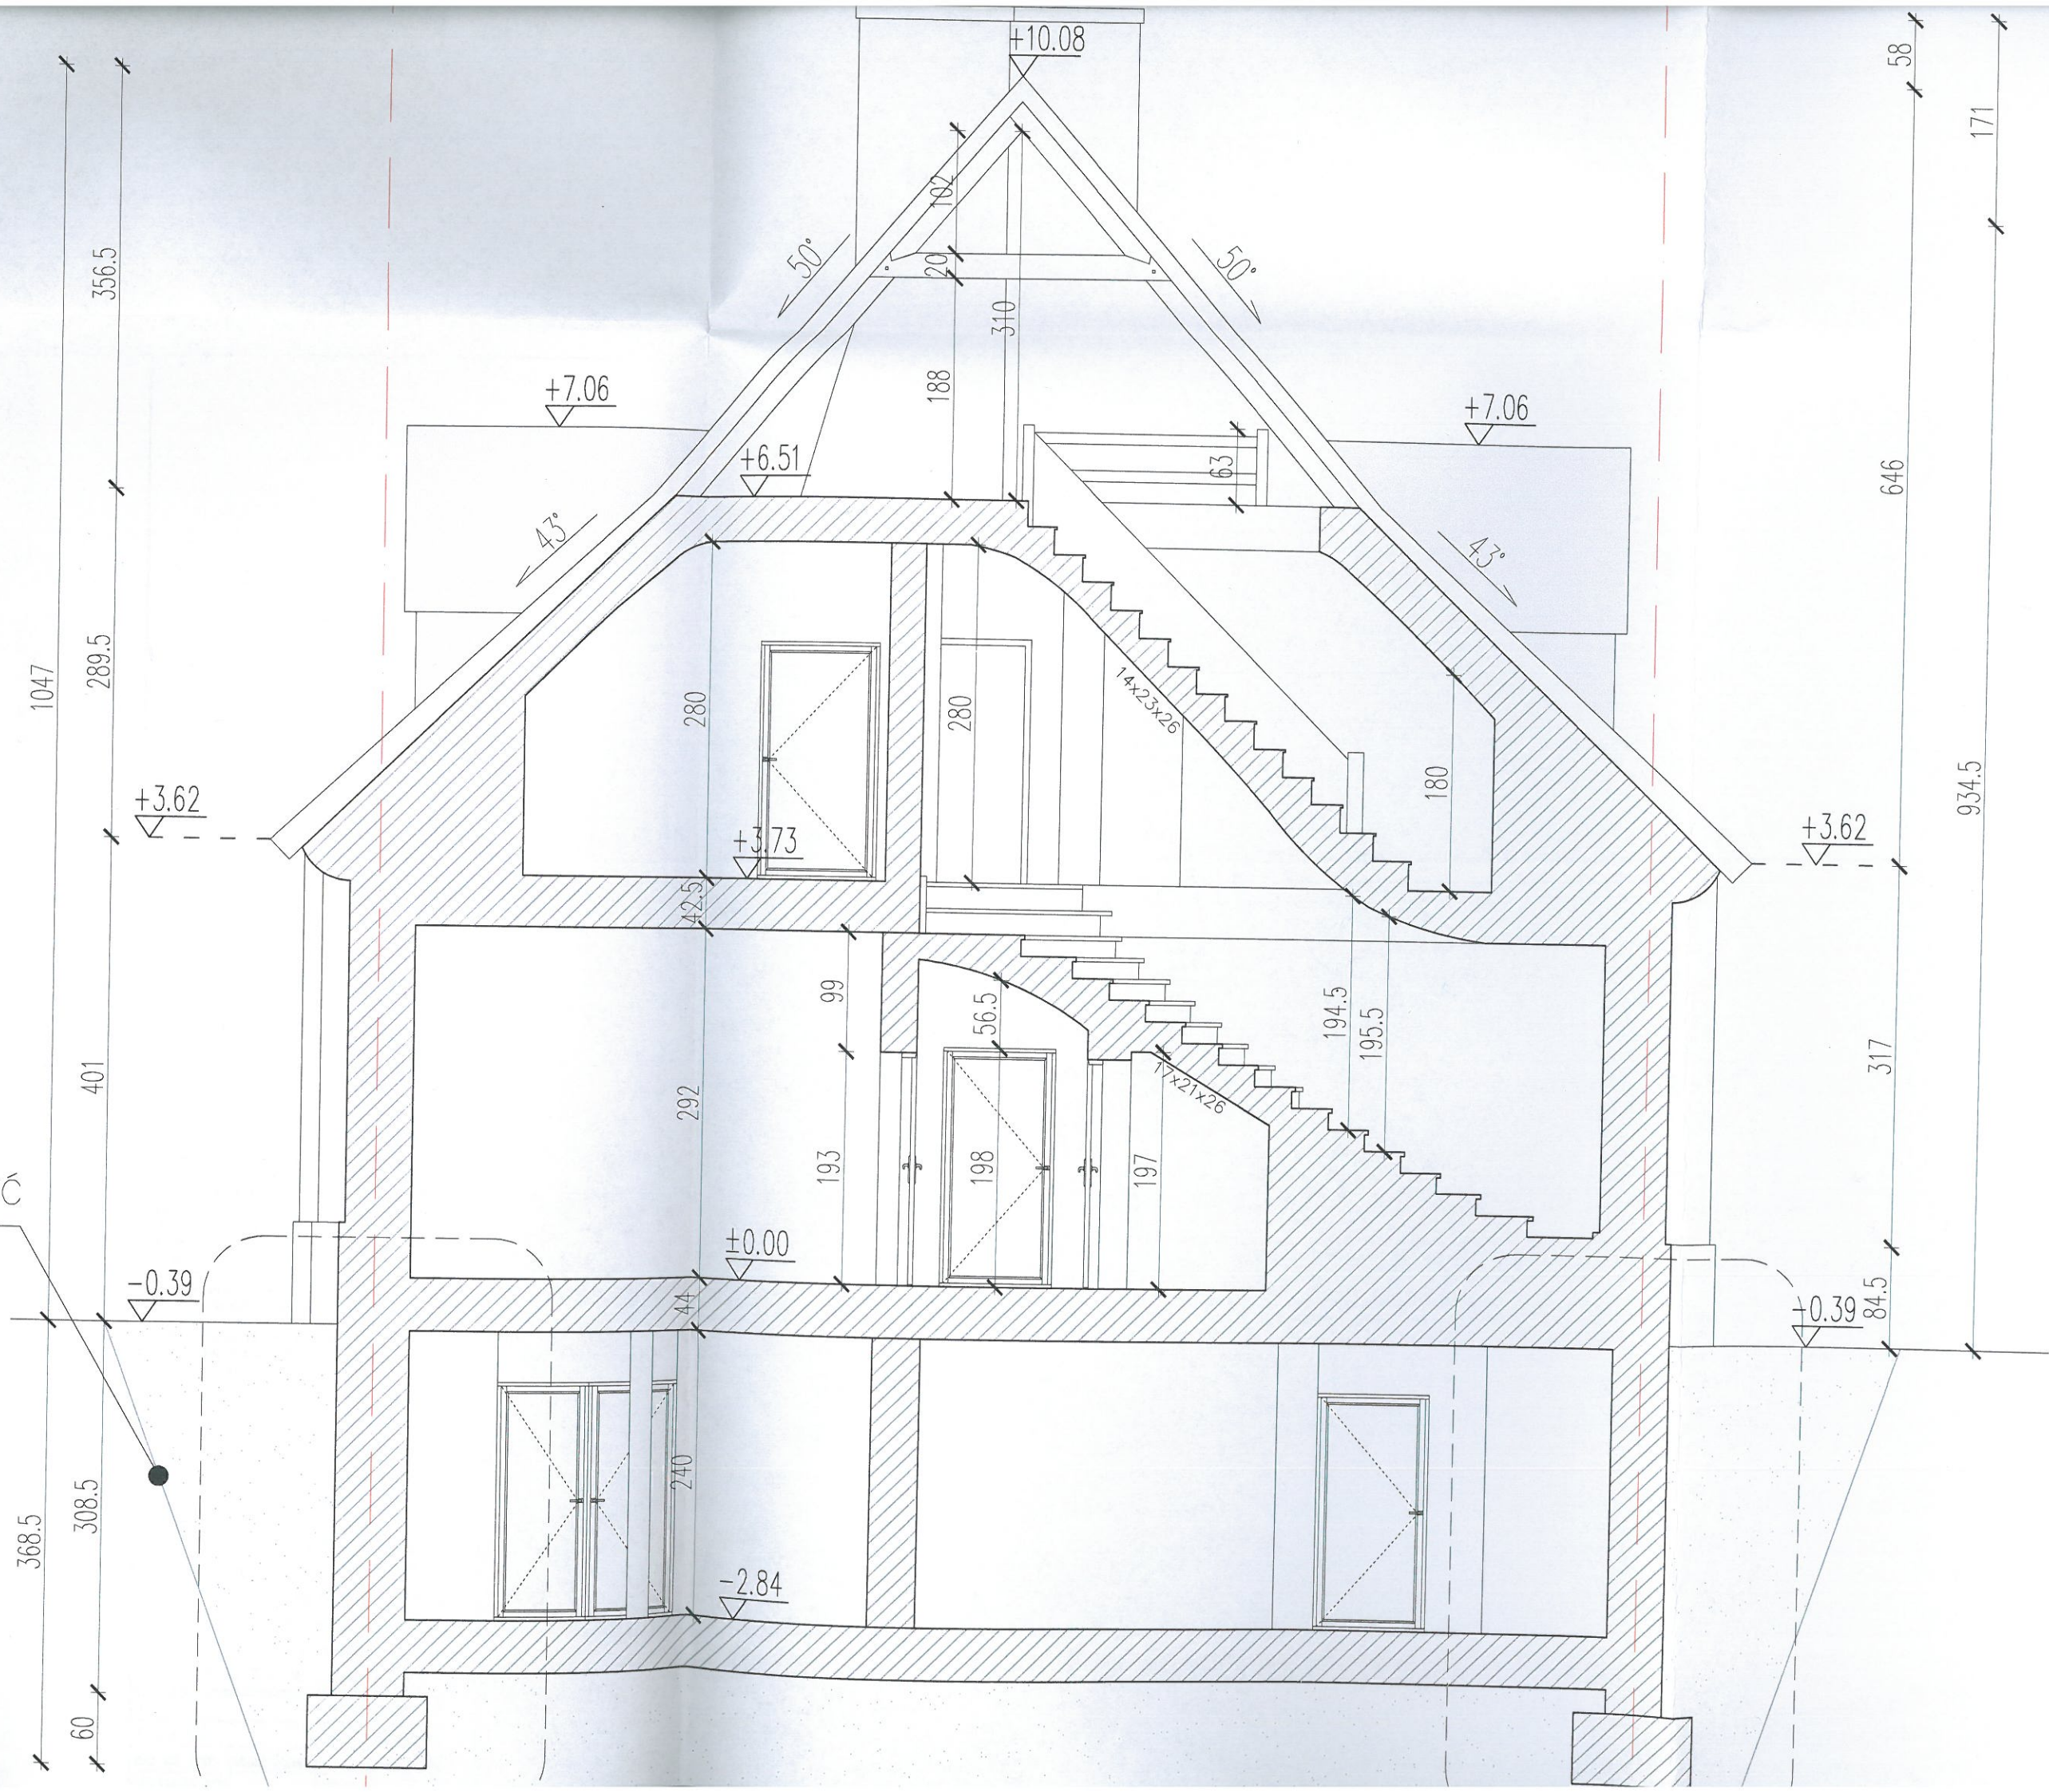

UWAGI
±0.00
1. Zr
Tech
2. W
odpo
3. W
wytł
4. U
oprac
5. W
różn
6. Pr
7. Zg
konse
Proce

INWESTO

NAZWA I

ZESP
PROJE