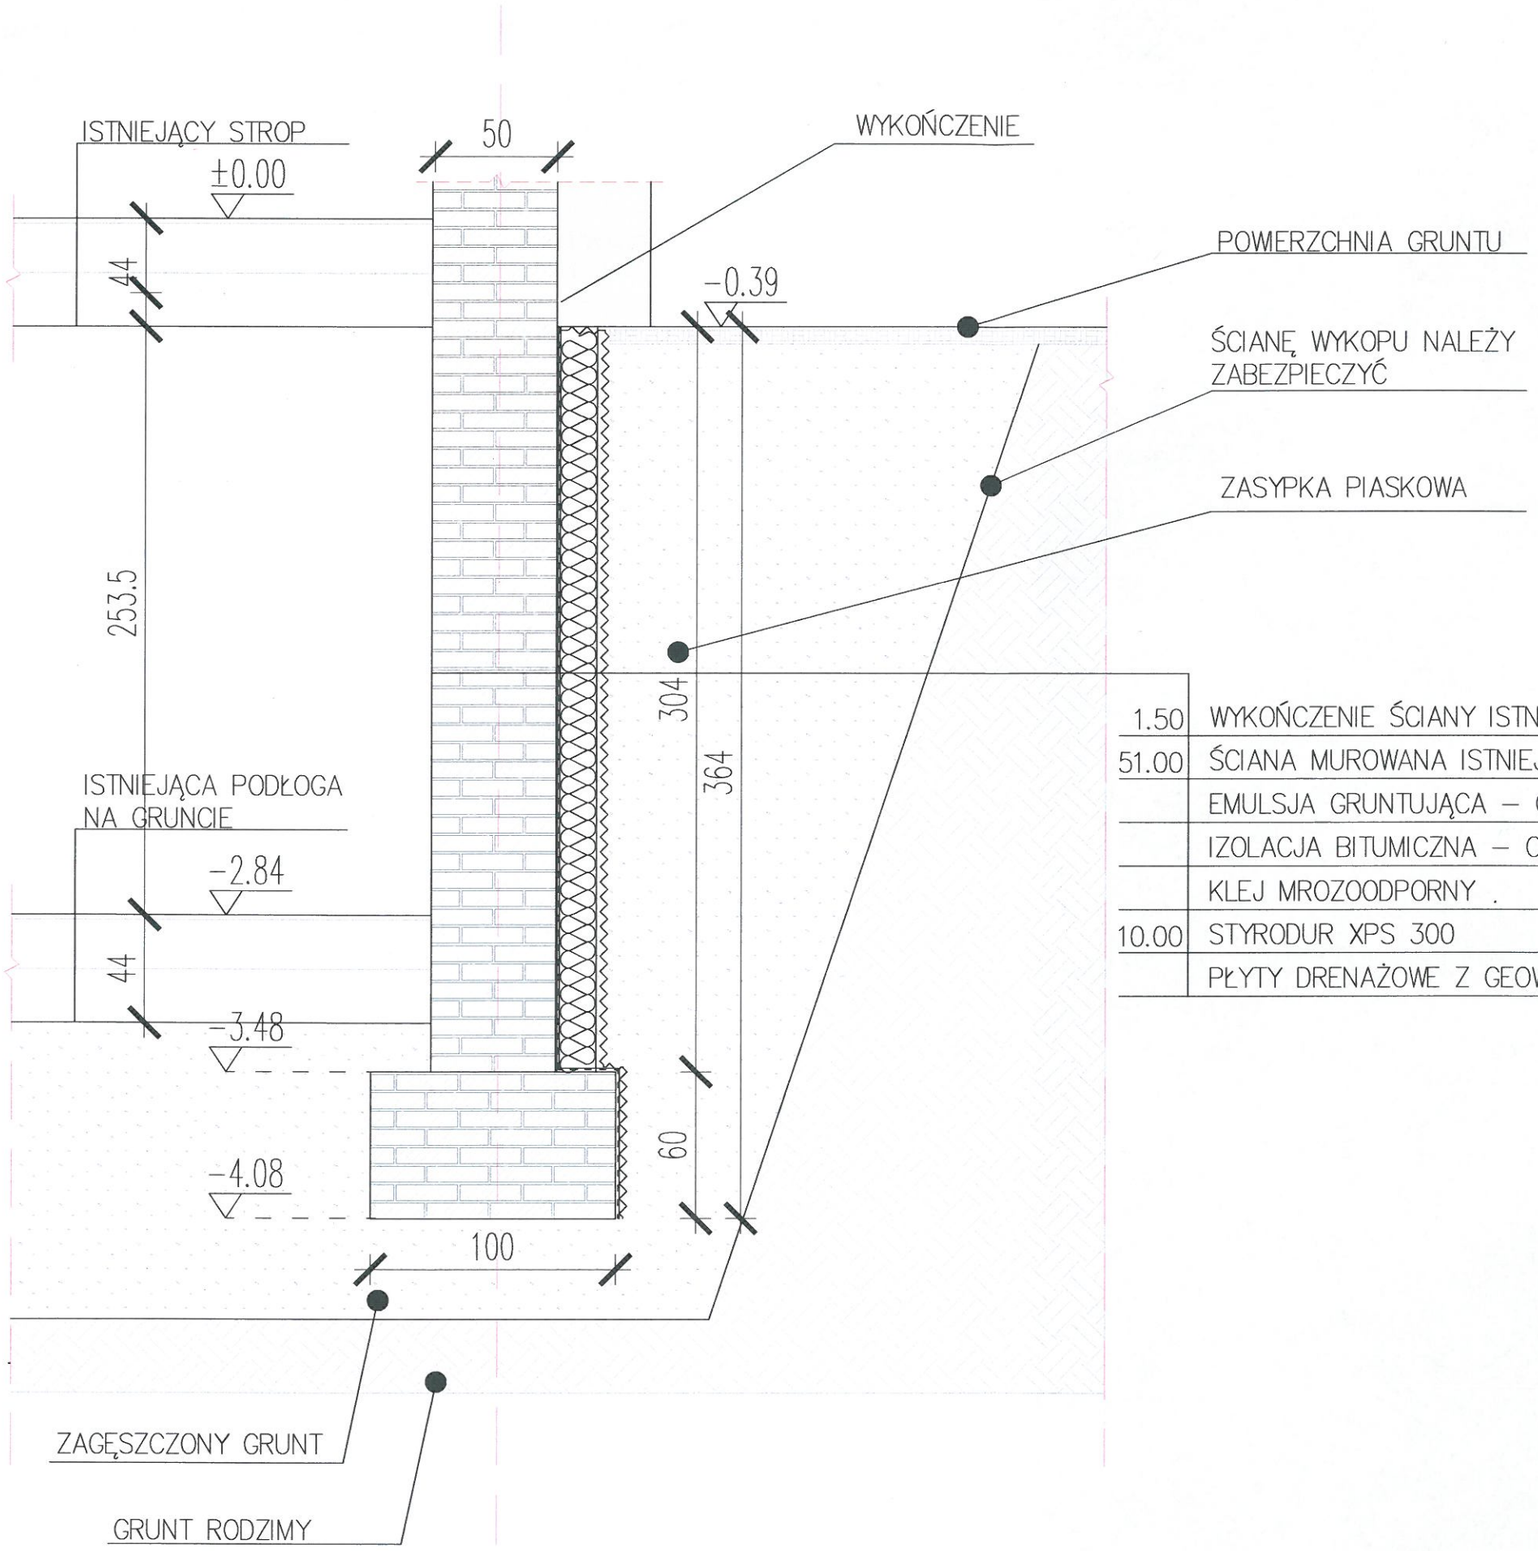

1.50	WYKOŃCZENIE ŚCIANY ISTNIEJĄCE
51.00	ŚCIANA MUROWANA ISTNIEJĄCA
	EMULSJA GRUNTUJĄCA – CERESIT BT26
	IZOLACJA BITUMICZNA – CERESIT BT21
	KLEJ MROZOODPORNY .
10.00	STYRODUR XPS 300
	PŁYTY DRENAŻOWE Z GEOWŁÓKNINĄ

UWAGI I ZALECENIA

±0,000 = 181,00m n.p.m.

1. Zakres wykonania i obowiązki przy robotach budowlanych zgodnie ze sztuką budowlaną (Warunki Techniczne Wykonania i Odbioru Robót Budowlano-Montażowych).
2. Wszystkie zastosowane w projekcie materiały, rozwiązania technicznei urządzenia powinny odpowiadać normom bezpieczeństwa p/poż. i bhp (powinny posiadać odpowiednie atesty i aprobaty).
3. Wszystkie rozwiązania techniczne związane z określoną technologią należy wykonać dokładnie wg wytycznych i zaleceń producenta.
4. Uwagi i opisy zamieszczane w części rys. projektu stanowią integralną część niniejszego opracowania.
5. Wszystkie wymiary, otwory i rzędne należy sprawdzić na budowie, a w przypadku wystąpienia różnic należy skontaktować się z projektantem.
6. Projekt architektoniczny rozpatrywać łącznie z projektami branżowymi.
7. Zgodnie z obowiązującym na danym terenie DWZ teren objęty jest strefą ścisłej ochrony konserwatorskiej dotyczącą zabytków archeologicznych, tożsamą z granicą obszaru objętego planem. Prace ziemne należy wykonywać pod nadzorem archeologicznym;

INWESTOR

Stowarzyszenie Centrum ds. Katastrof i Klęsk Żywiołowych "Tratwa".
ul. HenrykaProbusa 9/4, 50-242 Wrocław

NAZWA I ADRES

REMONT POLEGAJĄCY NA WYKONANIU IZOLACJI PRZECIWWODNEJ FUNDAMENTÓW I ŚCIAN FUNDAMENTOWYCH W BUDYNKU BIUROWYM NA TERENIE DAWNEJ ZAJEZDNI MPK NR 6 "DĄBIE"
PRZY UL. WRÓBLEWSKIEGO 38 WE WROCŁAWIU
ul. Wróblewskiego 38, 51-621 Wrocław
dz. nr 73/2, AM 4, obręb: Dąbie, jedn. ew. Wrocław

ZESPÓŁ		NR UPR.	PODPIS
PROJEKTANT	SPECJ.:	ARCHITEKTURA	
mgr inż. arch. Łukasz Daleczko		07/09/DOIA	
SPRAWDZAJĄCY	SPECJ.:		
mgr inz. arch. Jakub Gołąbek		11/DSOKK/2016	
WSPÓŁPRACA			
stud. arch. Paulina Góral			

BRANŻA	ARCHITEKTURA	STADIUM PB	SKALA 1:25
PLIK	BBU-GDA-ARC-PB-DETAL	NR RYS. D-01	DATA 17.03.2025

GOŁĄBEK DALECZKO ARCHITEKCI
WROCŁAW, UL.BACCIARELLEGO 8a/7
+48 502 206 043, +48 605 063 763

DETAL WYKONANIA IZOLACJI PRZECIWWODNEJ FUNDAMENTÓW I ŚCIAN FUNDAMENTOWYCH

RYSUNEK