


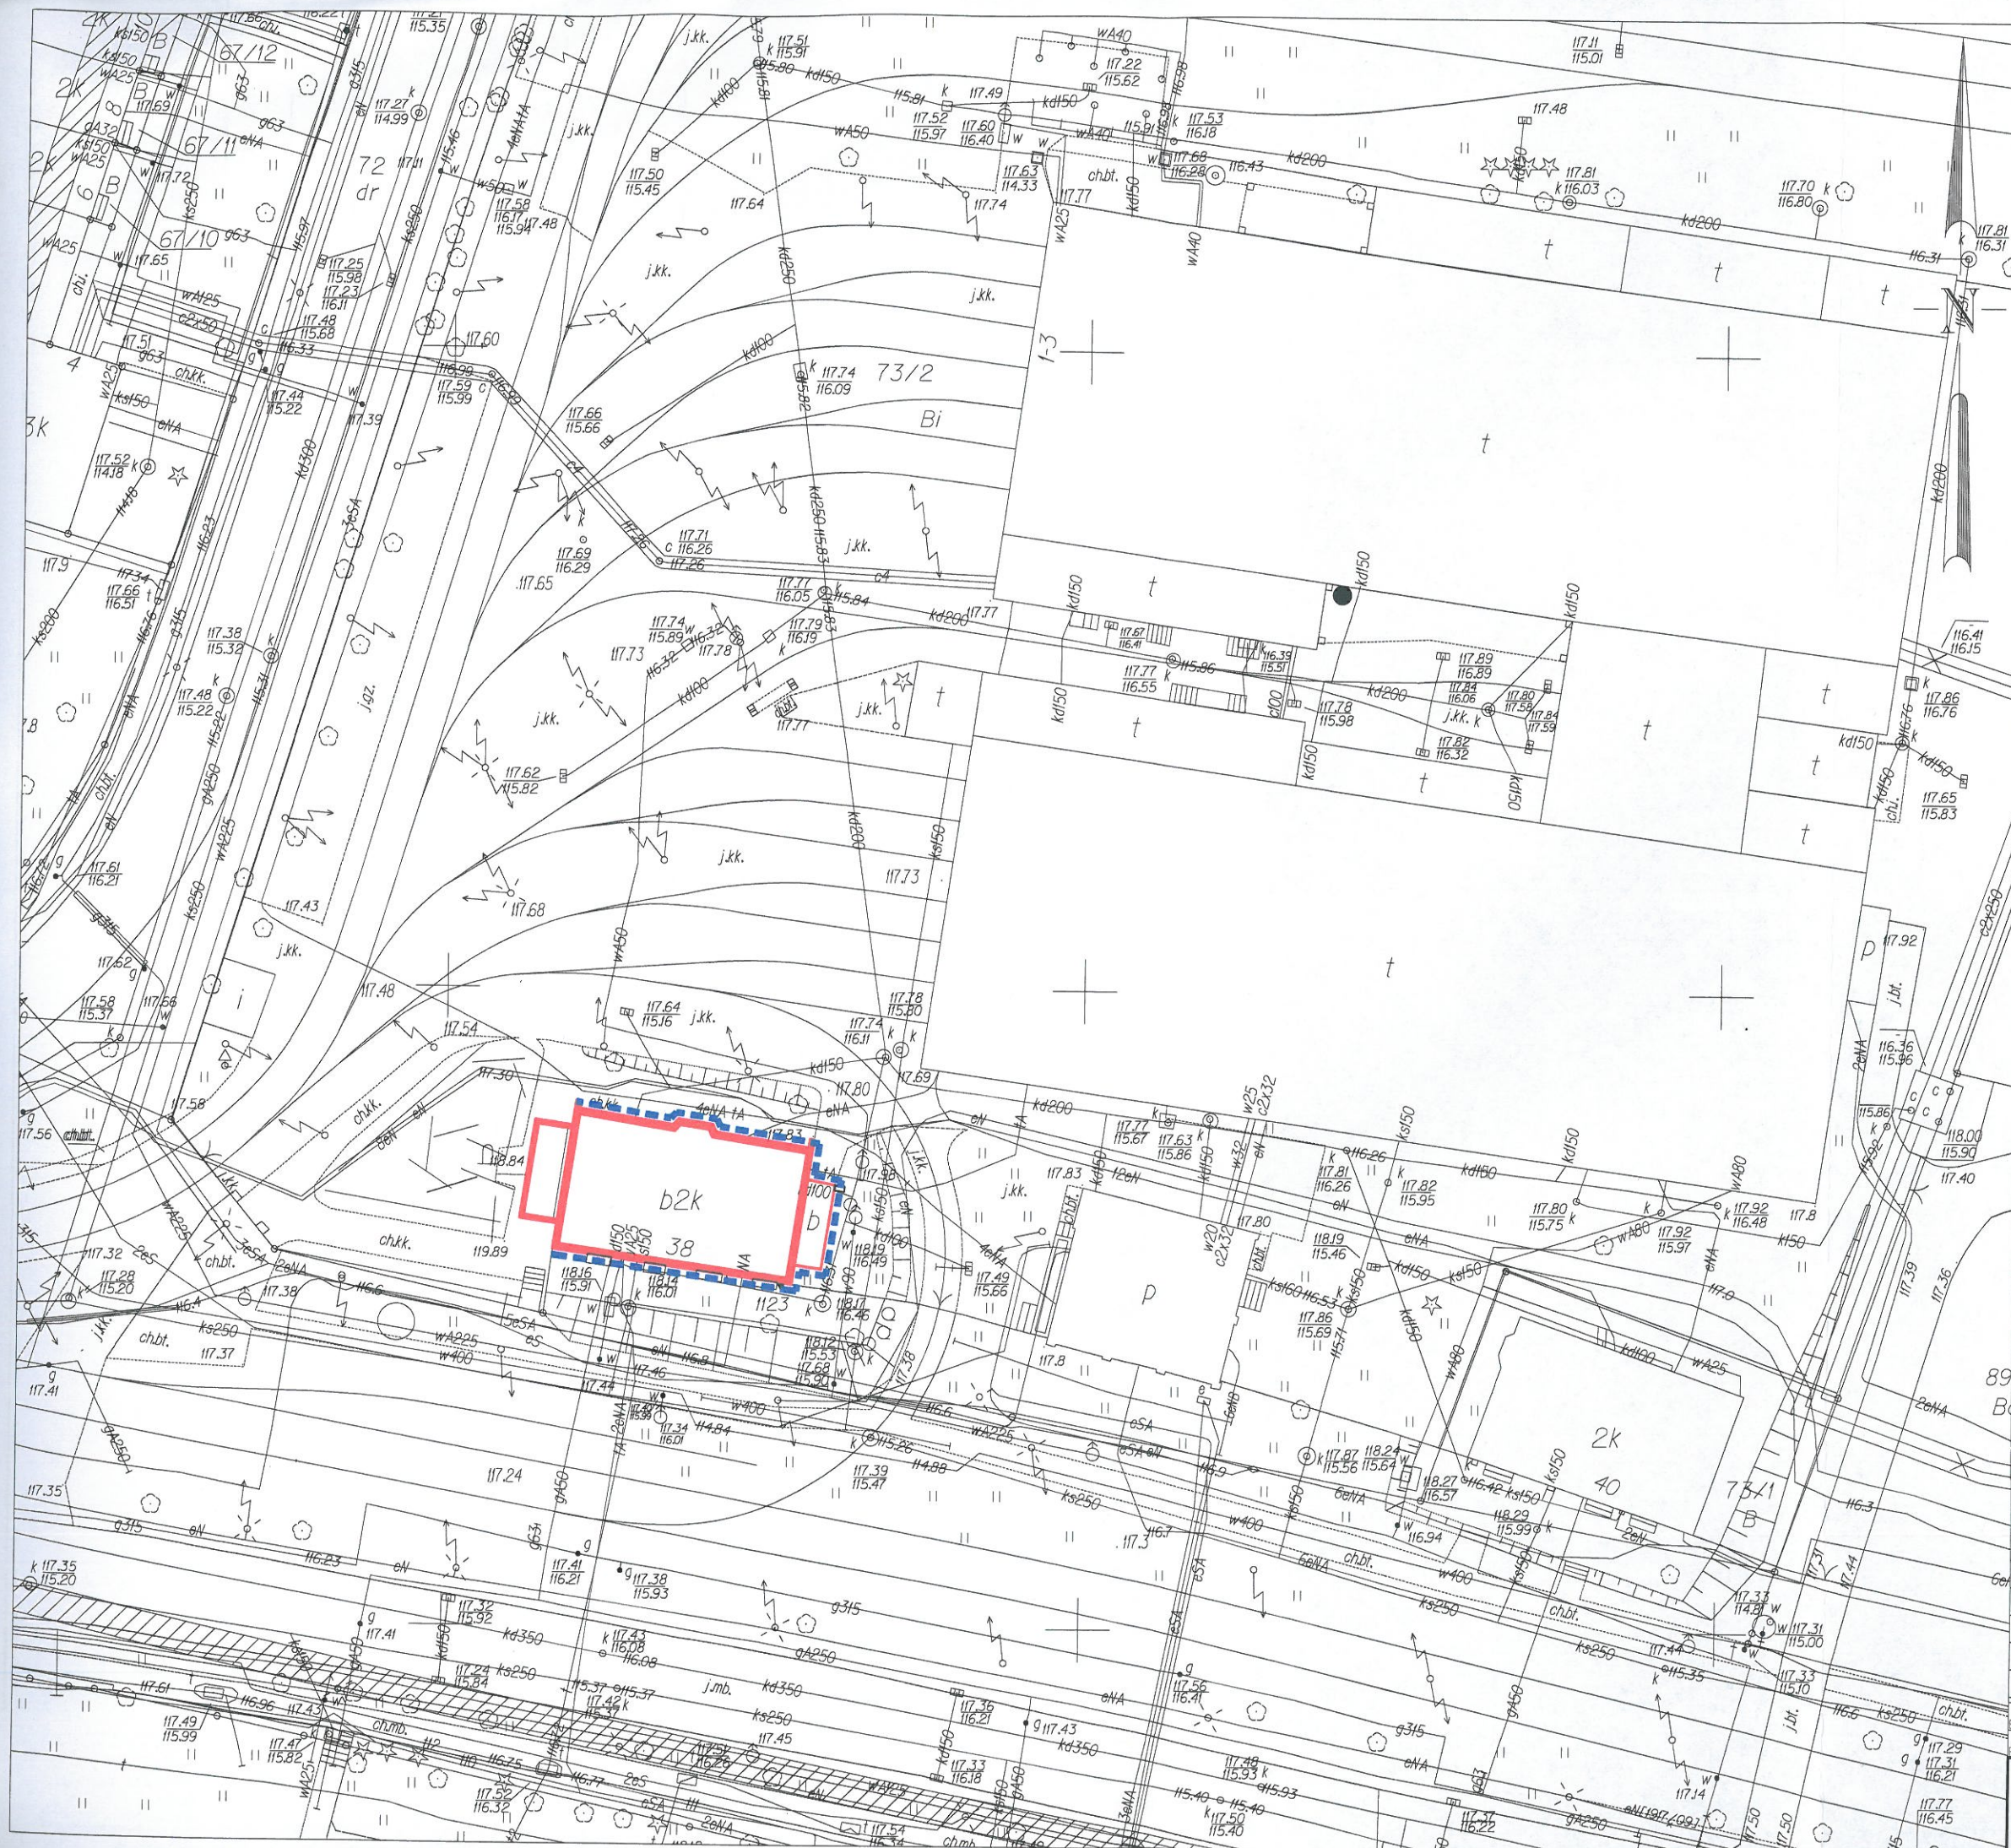

LEGENDA

— ISTNIEJĄCY BUDYNEK BIUROWY

--- ZAKRES OPRACOWANIA

- UWAGI I ZALECENIA
- ±0,000 = 118,00m n.p.m.
1. Zakres wykonania i obowiązki przy robotach budowlanych zgodnie ze sztuką budowlaną (Warunki Techniczne Wykonania i Odbioru Robót Budowlano-Montażowych).
 2. Wszystkie zastosowane w projekcie materiały, rozwiązania techniczne urządzenia powinny odpowiadać normom bezpieczeństwa p/poż. i bhp (powinny posiadać odpowiednie atesty i aprobaty).
 3. Wszystkie rozwiązania techniczne związane z określoną technologią należy wykonać dokładnie wg wytycznych i zaleceń producenta.
 4. Uwagi i opisy zamieszczone w części rys. projektu stanowią integralną część niniejszego opracowania.
 5. Wszystkie wymiary, otwory i rzędne należy sprawdzić na budowie, a w przypadku wystąpienia różnic należy skontaktować się z projektantem.
 6. Projekt architektoniczny rozpatrywać łącznie z projektami branżowymi.
 7. Zgodnie z obowiązującym na danym terenie DWZ teren objęty jest strefą ścisłej ochrony konserwatorskiej dotyczącą zabytków archeologicznych, tożsamą z granicą obszaru objętego planem. Prace ziemne należy wykonywać pod nadzorem archeologicznym.

INWESTOR

Stowarzyszenie Centrum ds. Katastrof i Klęsk Żywiotowych "Tratwa".
ul. Henryka Probusa 9/4, 50-242 Wrocław

NAZWA I ADRES

REMONT POLEGAJĄCY NA WYKONANIU IZOLACJI PRZECIWWODNEJ FUNDAMENTÓW I ŚCIAN FUNDAMENTOWYCH W BUDYNKU BIUROWYM NA TERENIE DAWNEJ ZAJEZDNI MPK NR 6 "DĄBIE" PRZY UL. WRÓBLEWSKIEGO 38 WE WROCŁAWIU
ul. Wróblewskiego 38, 51-621 Wrocław
dz. nr 73/2, AM 4, obręb: Dąbie, jedn. ew. Wrocław

ZESPÓŁ	NR UPR.	PODPIS
PROJEKTANT	SPECJ.: ARCHITEKTURA	
mgr inż. arch. Łukasz Dalczyko	07/09/DOIA	
SPRAWDZAJĄCY	SPECJ.:	
mgr inż. arch. Jakub Gołębek	11/DSOKK/2016	
WSPÓŁPRACA		
stud. arch. Paulina Góral		
BRANŻA	ARCHITEKTURA	PB
PRUK	BBU-GDA-ARC-PB-PZT	SKALA
	NR RYS.	PZT-01
		DATA
		17.03.2025