RZUT PARTERU, skala 1:100

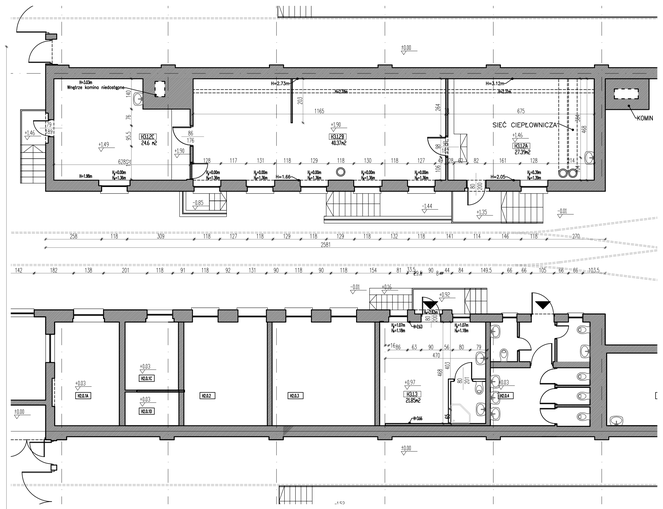

RZUT ANTRESOLI, skala 1:100

LEGENDA OZNACZEŃ GRAFICZNYCH NA RZUTACH	
OZNACZENIE	OPIS
	WLOTE DO RUROWI
	KRATKA TWORZYWA SZTUCZNEGO
OZNACZENIE OKIEN	OZNACZENIE W OPISIE OSZKLENIA WYSOKOŚĆ W OPISIE OSZKLENIA
OZNACZENIE DRZWI	OZNACZENIE W OPISIE OSZKLENIA WYSOKOŚĆ W OPISIE OSZKLENIA
	OZNACZENIE OKIEN h1 - WYSOKOŚĆ PARAPETU h2 - WYSOKOŚĆ OKNA
	KOTA WYSOKOŚCIOWA - WYSOKOŚĆ PODŁOGI POSADZKI

- linia widokowa
- cokół i hydroizolacja wypadająca poszczególą posadzkę
- krawędź wentylacyjna
- krawędź murowania, przemurowania
- elementy żelbetowe
- elementy betonowe
- elementy kamienne/cegła
- termoizolacja

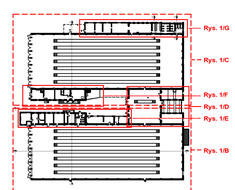

SCHEMAT BUDYNKU

Rysunek skala 1:100

1 0 5 10m

Inwestor: Centrum dla Kataster/ i Kąpik Żywotowych „Trafiwo" ul. Henryka Probusa 9/4, 50-242 Wrocław	INWENTARYZACJA 1:100 (WARIANT/WYCIĄG - ( ) - nazwa / zakres zakresu dokumentacji) Centrum Kultury Akademickiej i Inicjatywa Lokalnych „Czasoprzestrzeń" ul. Tramwajowa 1-3, 51-621 Wrocław AM 4, dz.nr 73/2, obręb Dąbie	
PROJEKTANT ARCHITEKTURA: uprawnienia do projektowania bez ograniczeń w zakresie architektury: dr inż. arch. Maciej Malachowicz upr. 88/81/WBPP, 383/92/ WBPP — podpis		data: 19.07.2019
OPRACOWAŁ/ZT: uprawnienia do projektowania bez ograniczeń w zakresie architektury: dr inż. arch. Anna Malachowicz upr. 54/05/DKN/2011 — podpis		nr rysunku: 1/A